


 

LEGENDE PLOMBERIE	
	Réseau Eau Froide
	Attention Plomberie

Maitre d'ouvrage:
LYCEE AGRICOLE BALTET
5 rue de Jéricho
51037 CHALONS-EN-CHAMPAGNE

**RECONSTRUCTION DE LA
BERGERIE**
LYCEE AGRICOLE BALTET
10120 - SAINT-POUAUGE

Architecte :		
--------------	--	--

Bureau Etudes Fluides / Electricité
3CT

35 rue Jules Ferry
10430 ROSIERES près TROYES
Tél : 06 12 55 25 62


Bergerie

RDC

N° Affaires : **25-012** N° Plan : **Lot 01**

Phase : **DCE** Indice : **Ø**

Echelle : **1 : 50** Date : **01/10/2025**

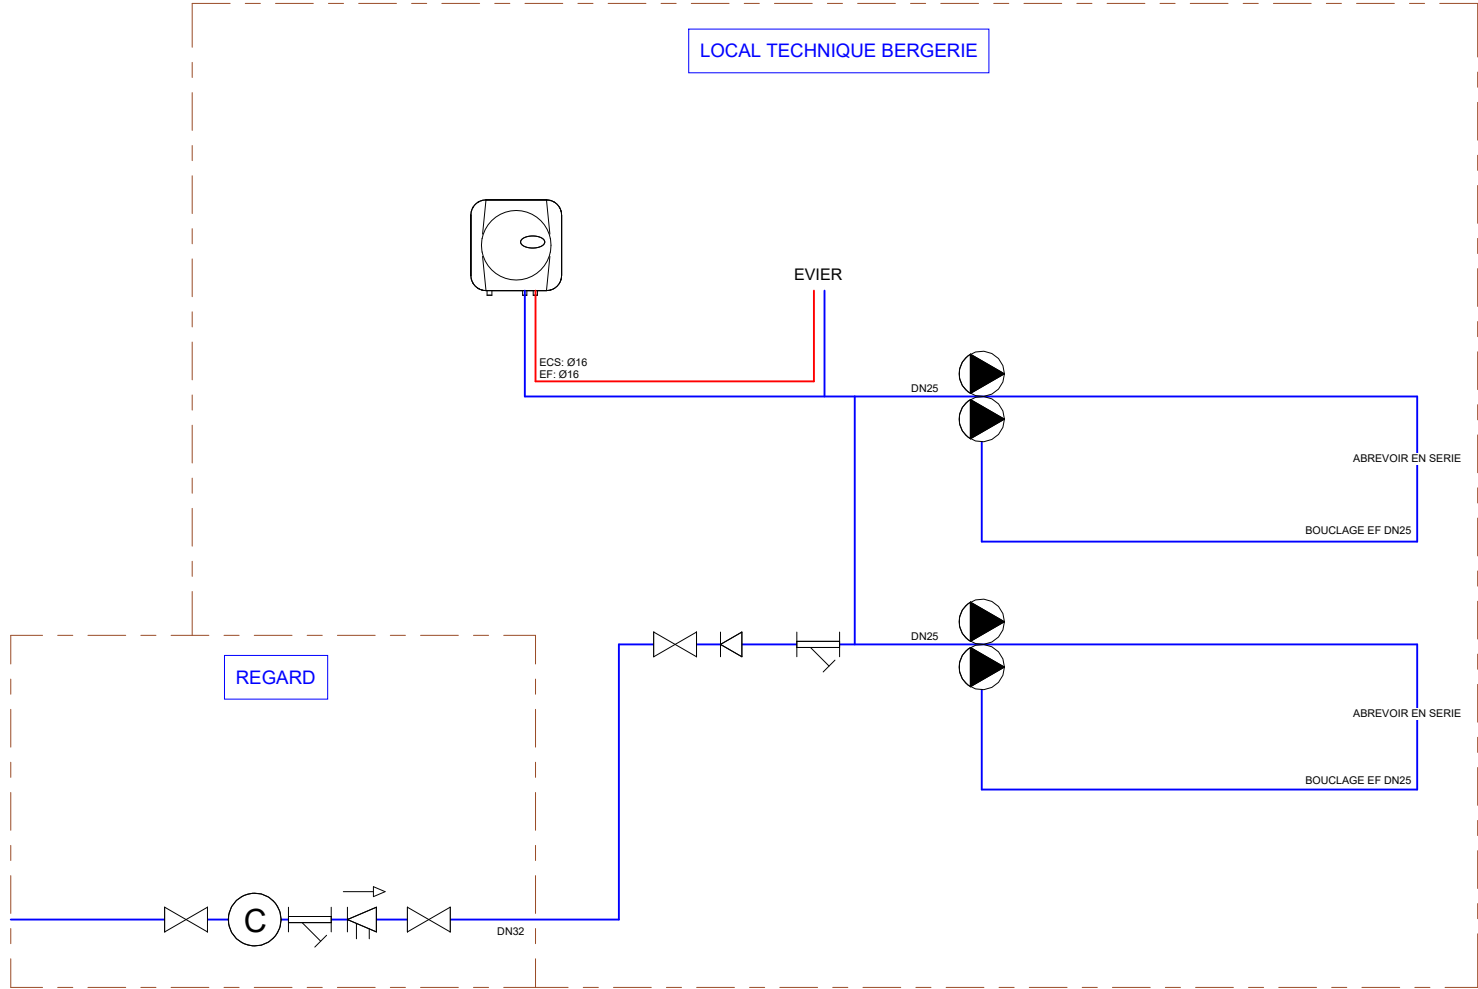

LEGENDE SCHEMA DE PRINCIPE					
	Vanne de coupure		Clapet anti-pollution		Clapet anti-retour
	Compteur		Pompe double		Filtre à tamis

Maître d'ouvrage:

LYCEE AGRICOLE BALTET

5 rue de Jéricho
51037 CHALONS-EN-CHAMPAGNE

RECONSTRUCTION DE LA
BERGERIE

LYCEE AGRICOLE BALTET
10120 - SAINT-POUANGE

Architecte :



Bureau Etudes Fluides / Electricité
3CT

35 rue Jules Ferry
10430 ROSIERES près TROYES

Tél : 06 12 55 25 62

Schéma de principe

Tous niveaux

N° Affaires : 25-012

N° Plan : Lot 01

Phase : DCE

Indice : Ø

Echelle : 1 : 25

Date : 01/10/2025