


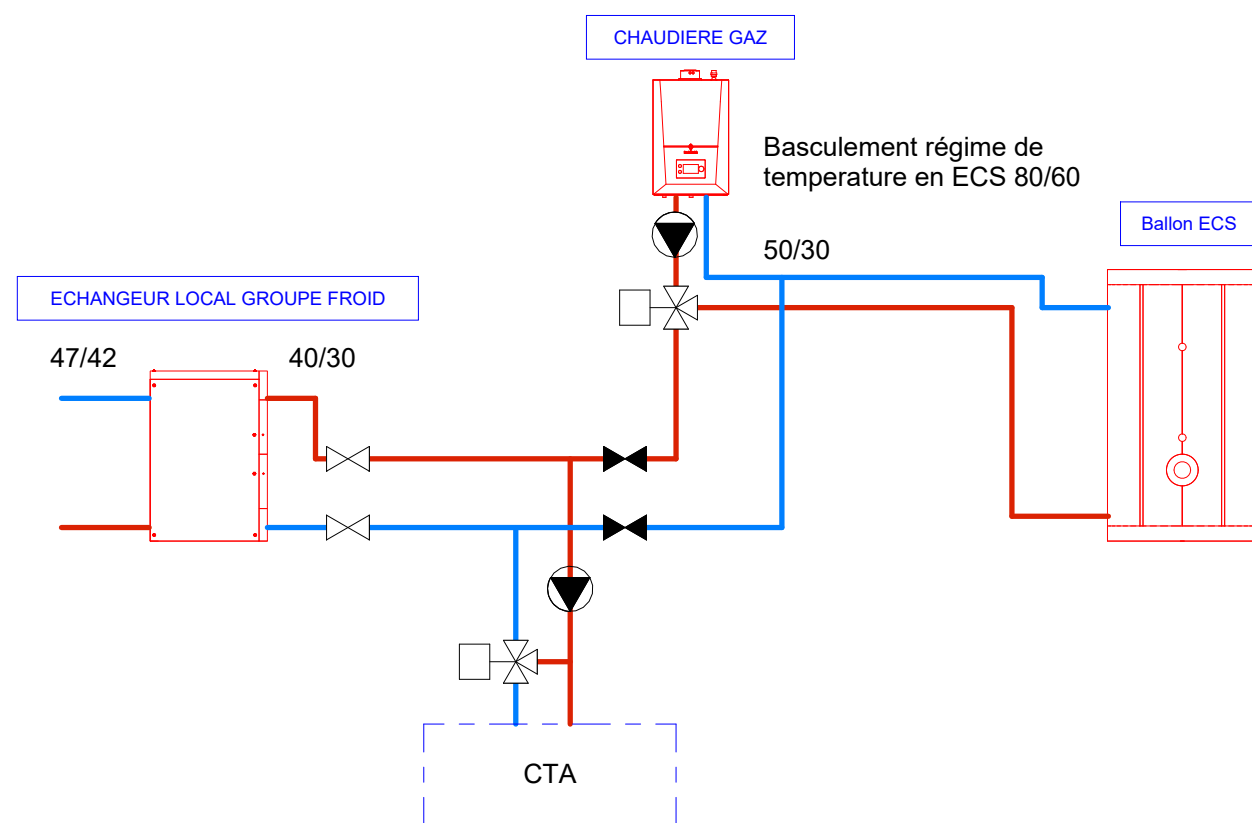

LEGENDE CHAUFFAGE - VENTILATION	
	Chauffage aller
	Chauffage retour

Maître d'ouvrage:

La Crocante

4 QUAI DE SEINE
93400 SAINT-OUEN-SUR-SEINE

Création d'un laboratoire

4 QUAI DE SEINE
93400 SAINT-OUEN-SUR-SEINE

MOE :



RCPI
1 rue de pinçonlieu
60000 BEAUVAIS
Tél: 03 44 15 11 91

Entreprise :



CBR AIR
66 Rue Louis Ampère
93330 Neuilly-sur-Marne



Bureau Etudes Fluides / Electricité
3CT

80 R MICHEL RICHARD
DELALANDE
76000 ROUEN

Schéma de principe plombier

R+1

N° Affaires : 23 - 000


N° Plan : Lot 01

Phase : EXE


Indice : Ø

Echelle : 1 : 50


Date : 10/06/2025

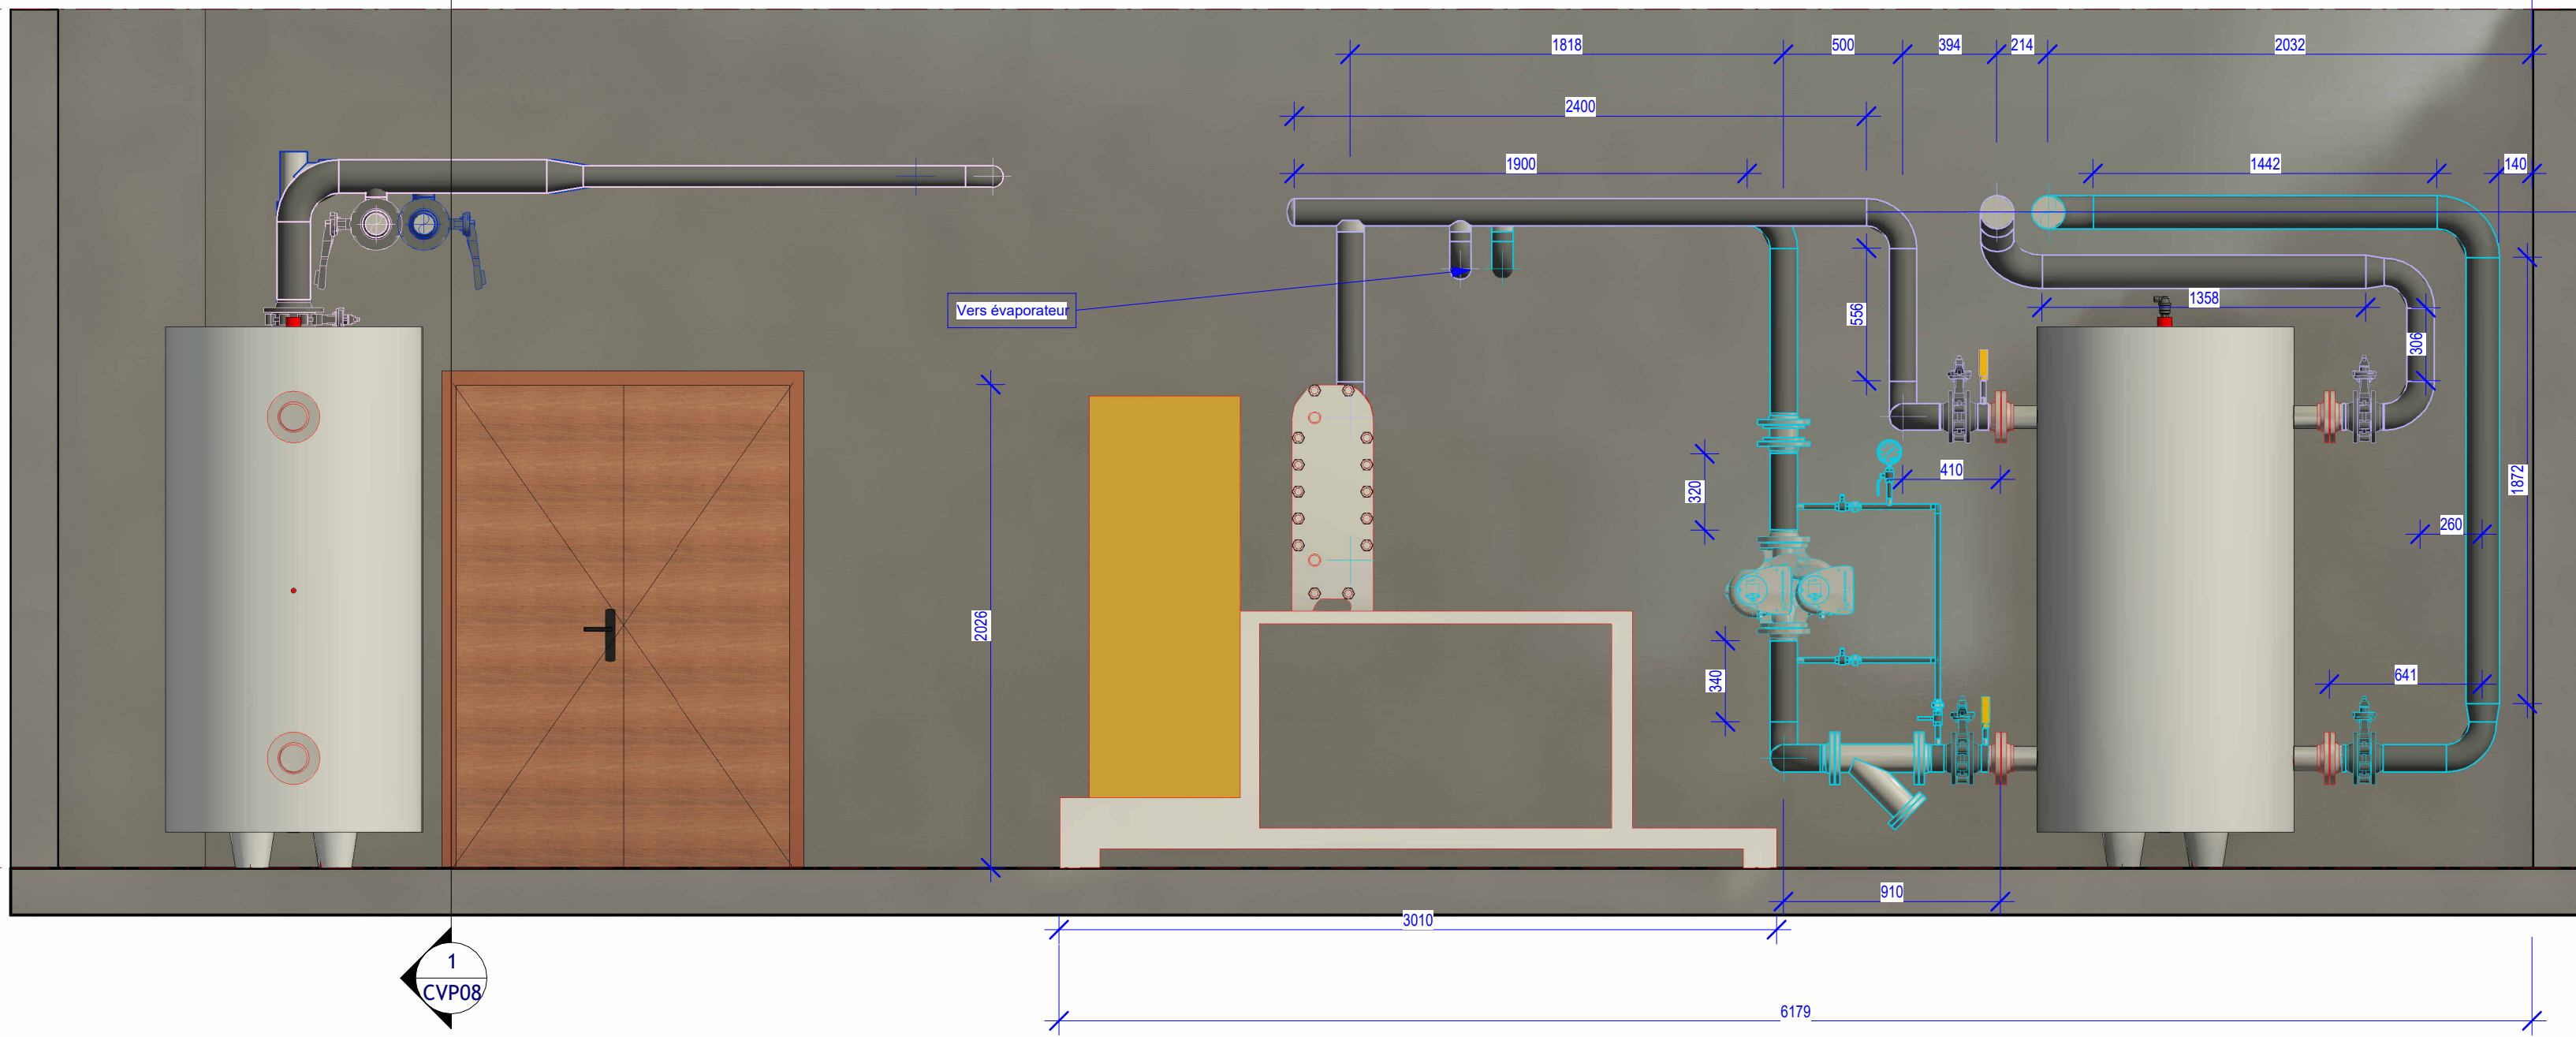


2 Coupe distrib Sub + Frigo
1:25

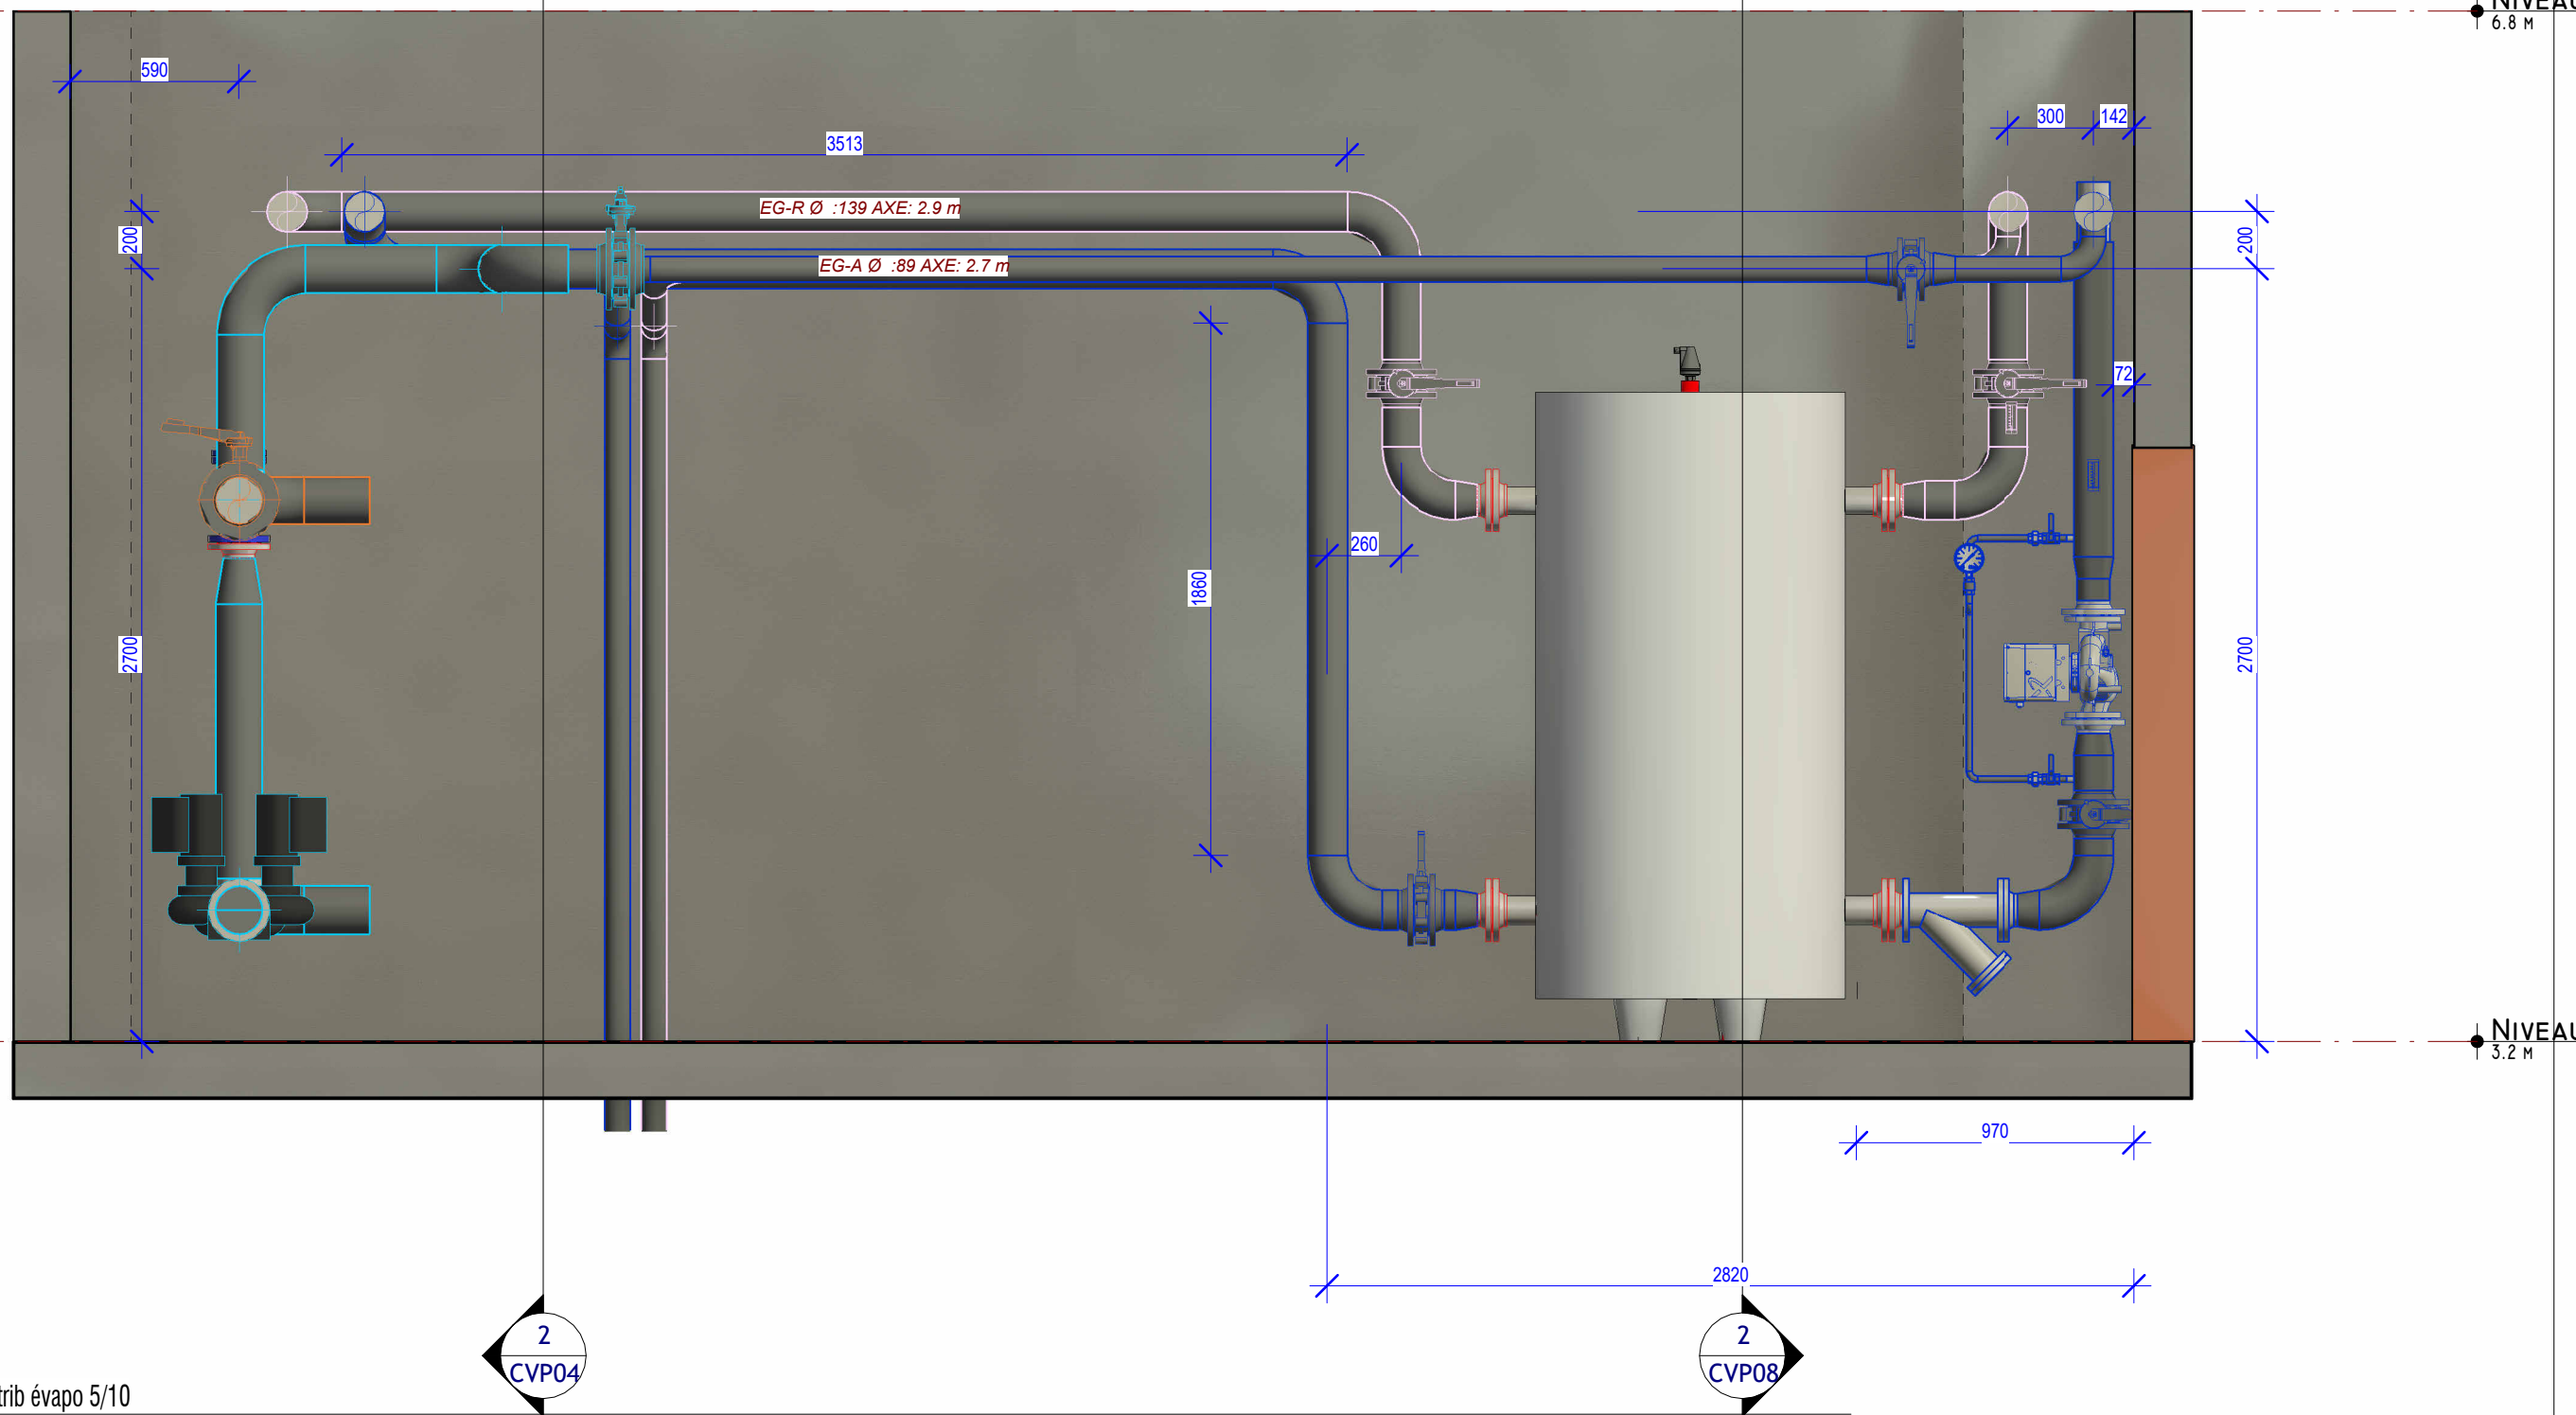


1 Coupe Distrib évapo 5/10
1:25

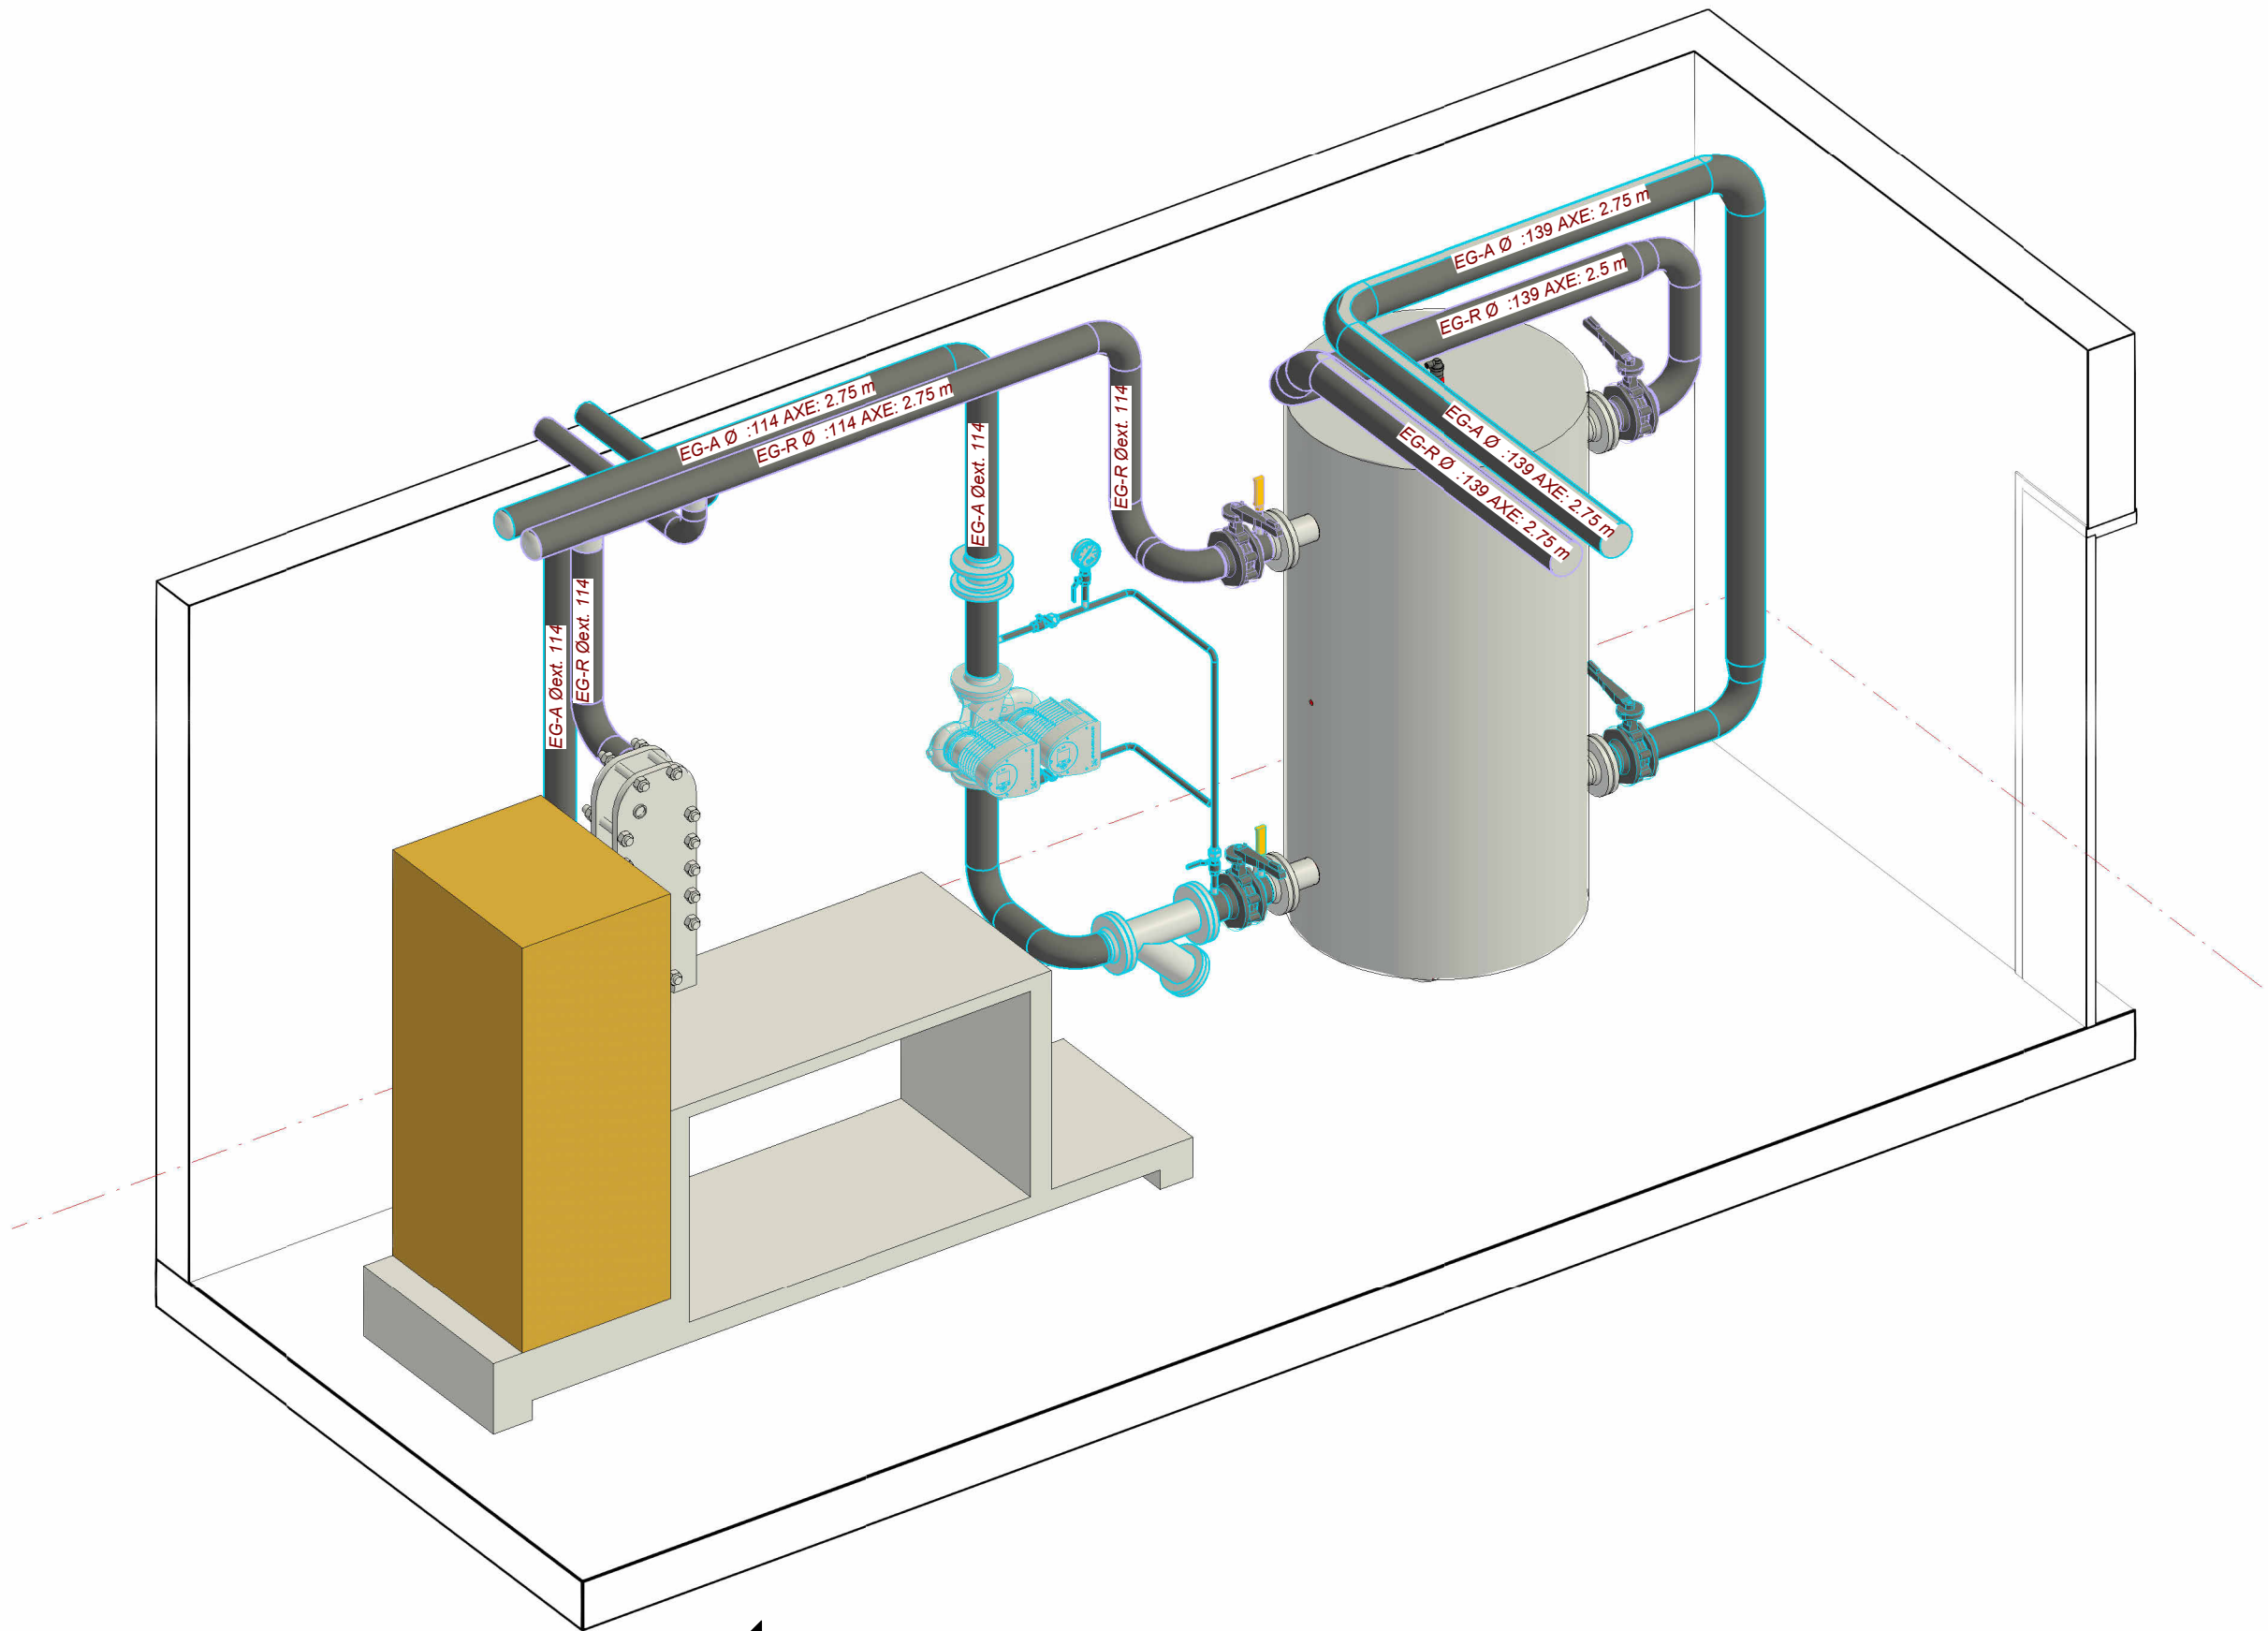

4 Vue centrale CO2

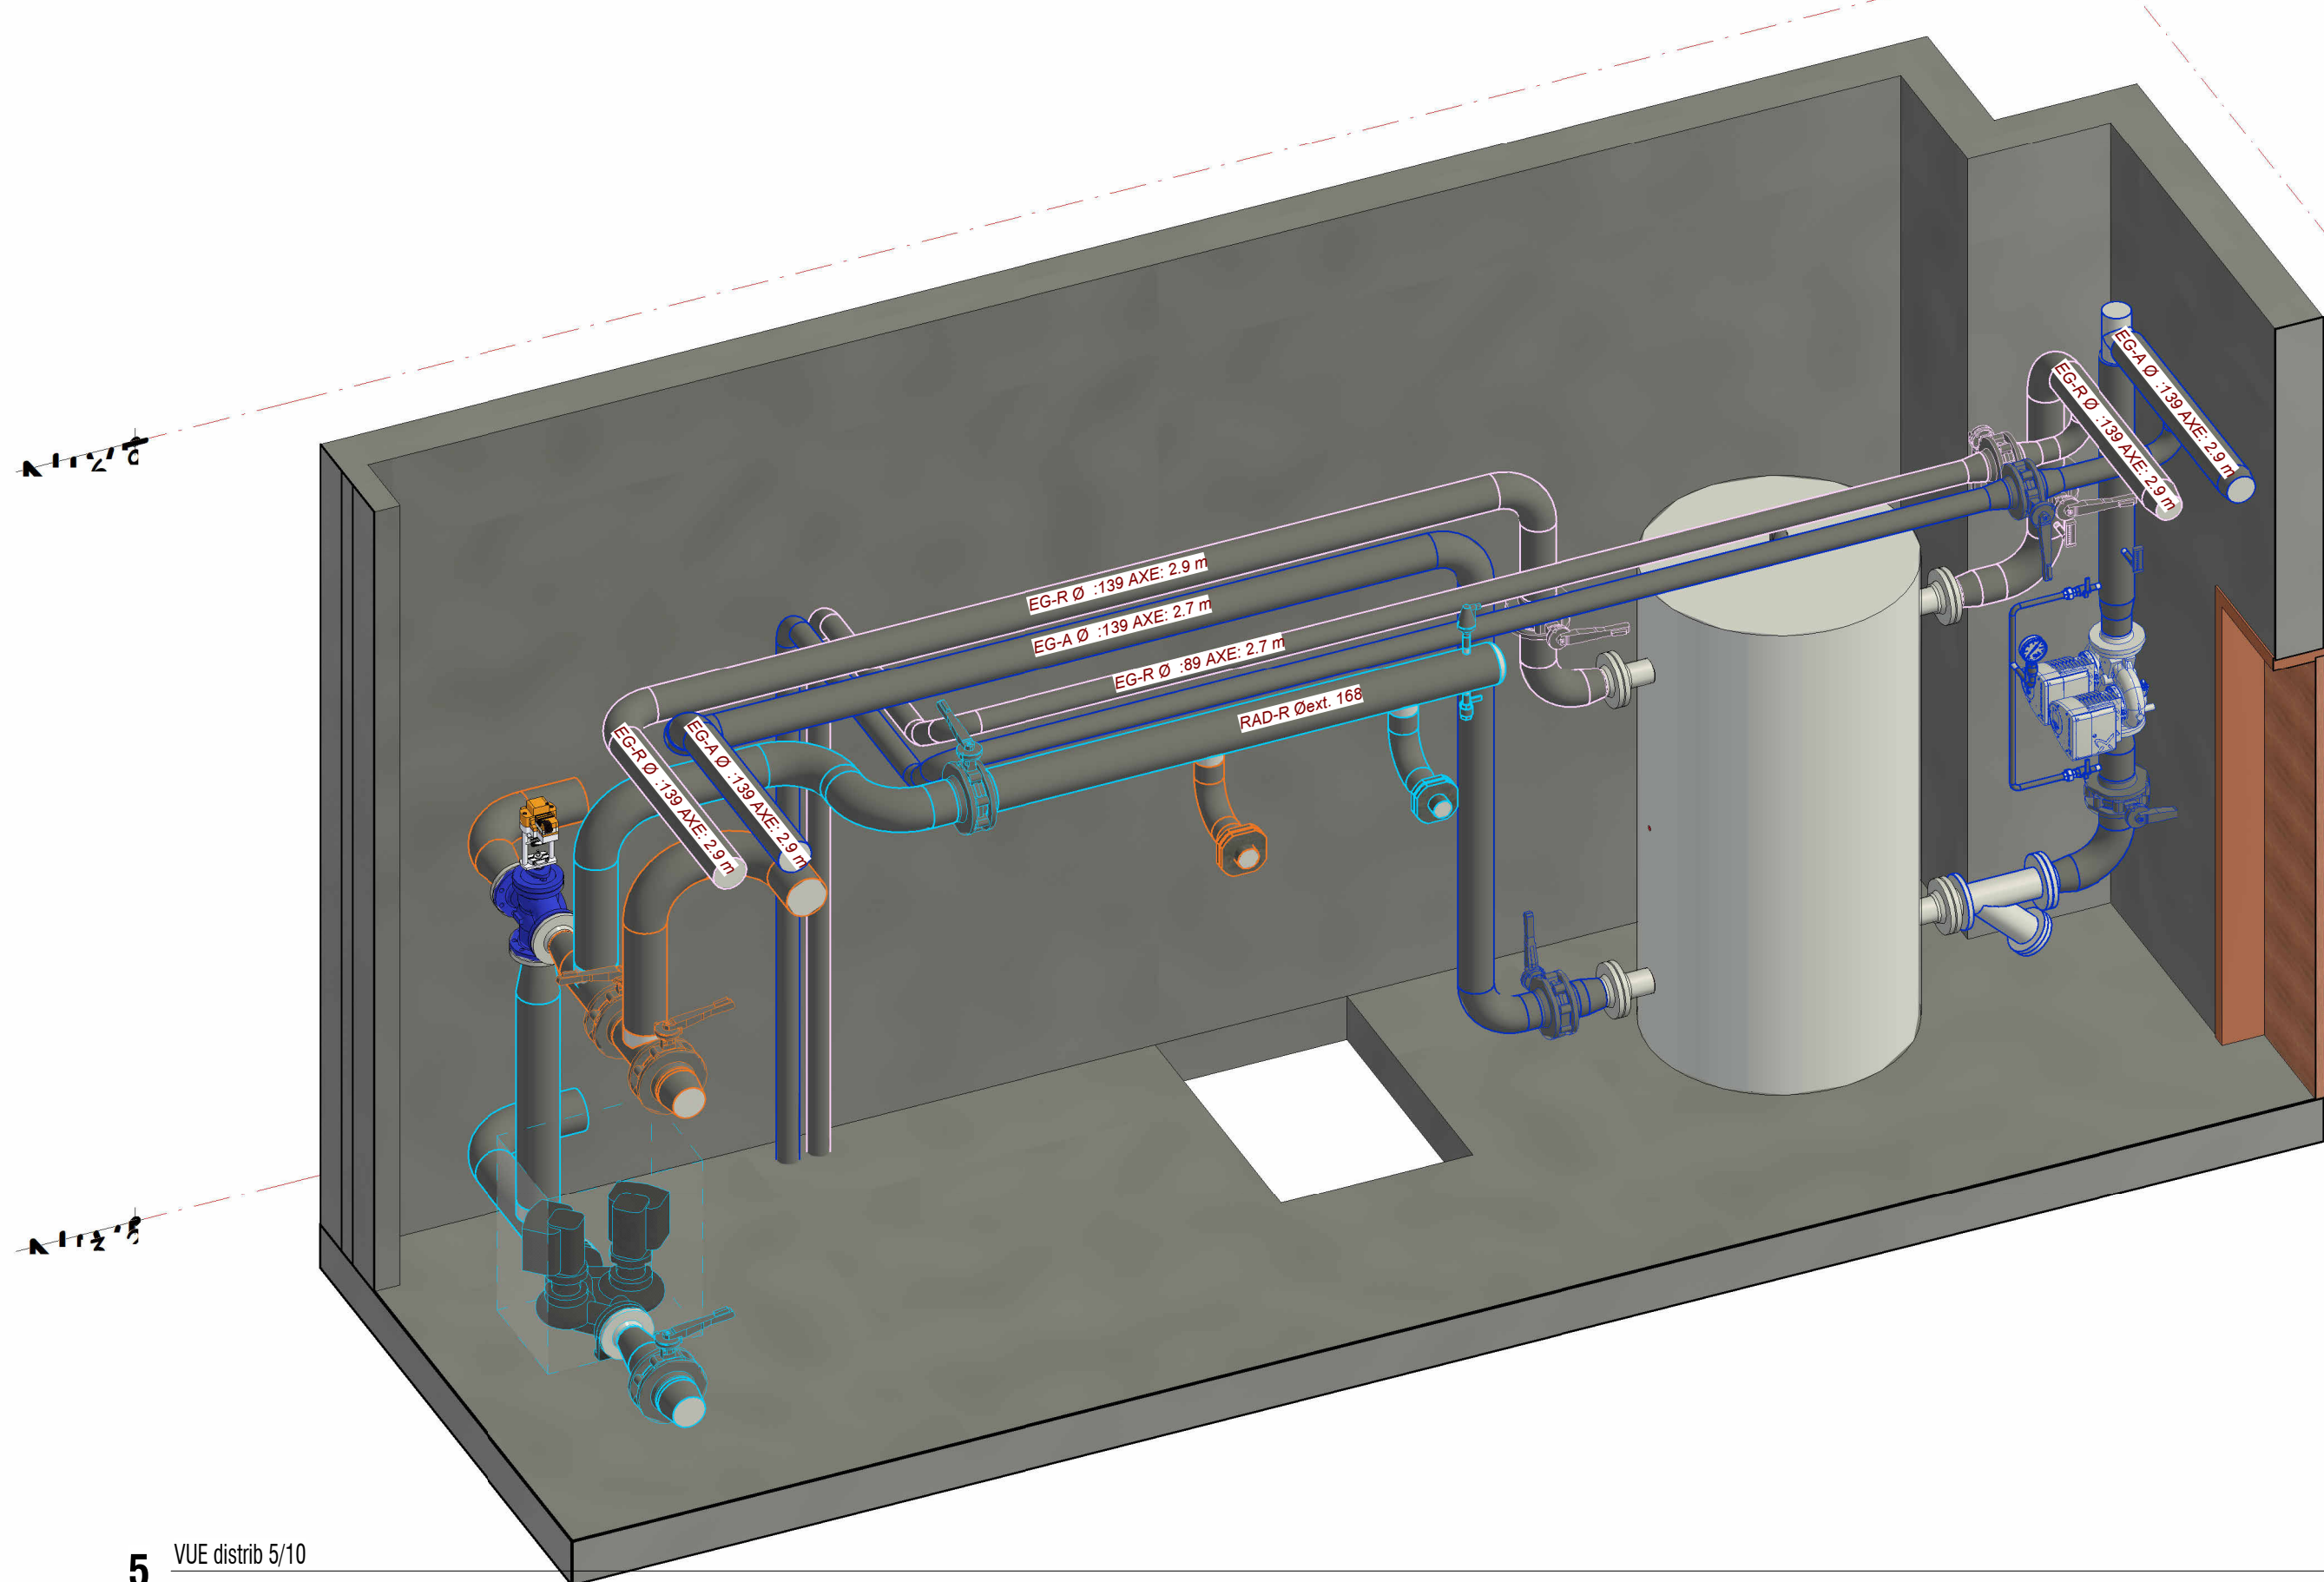

5 VUE distrib 5/10

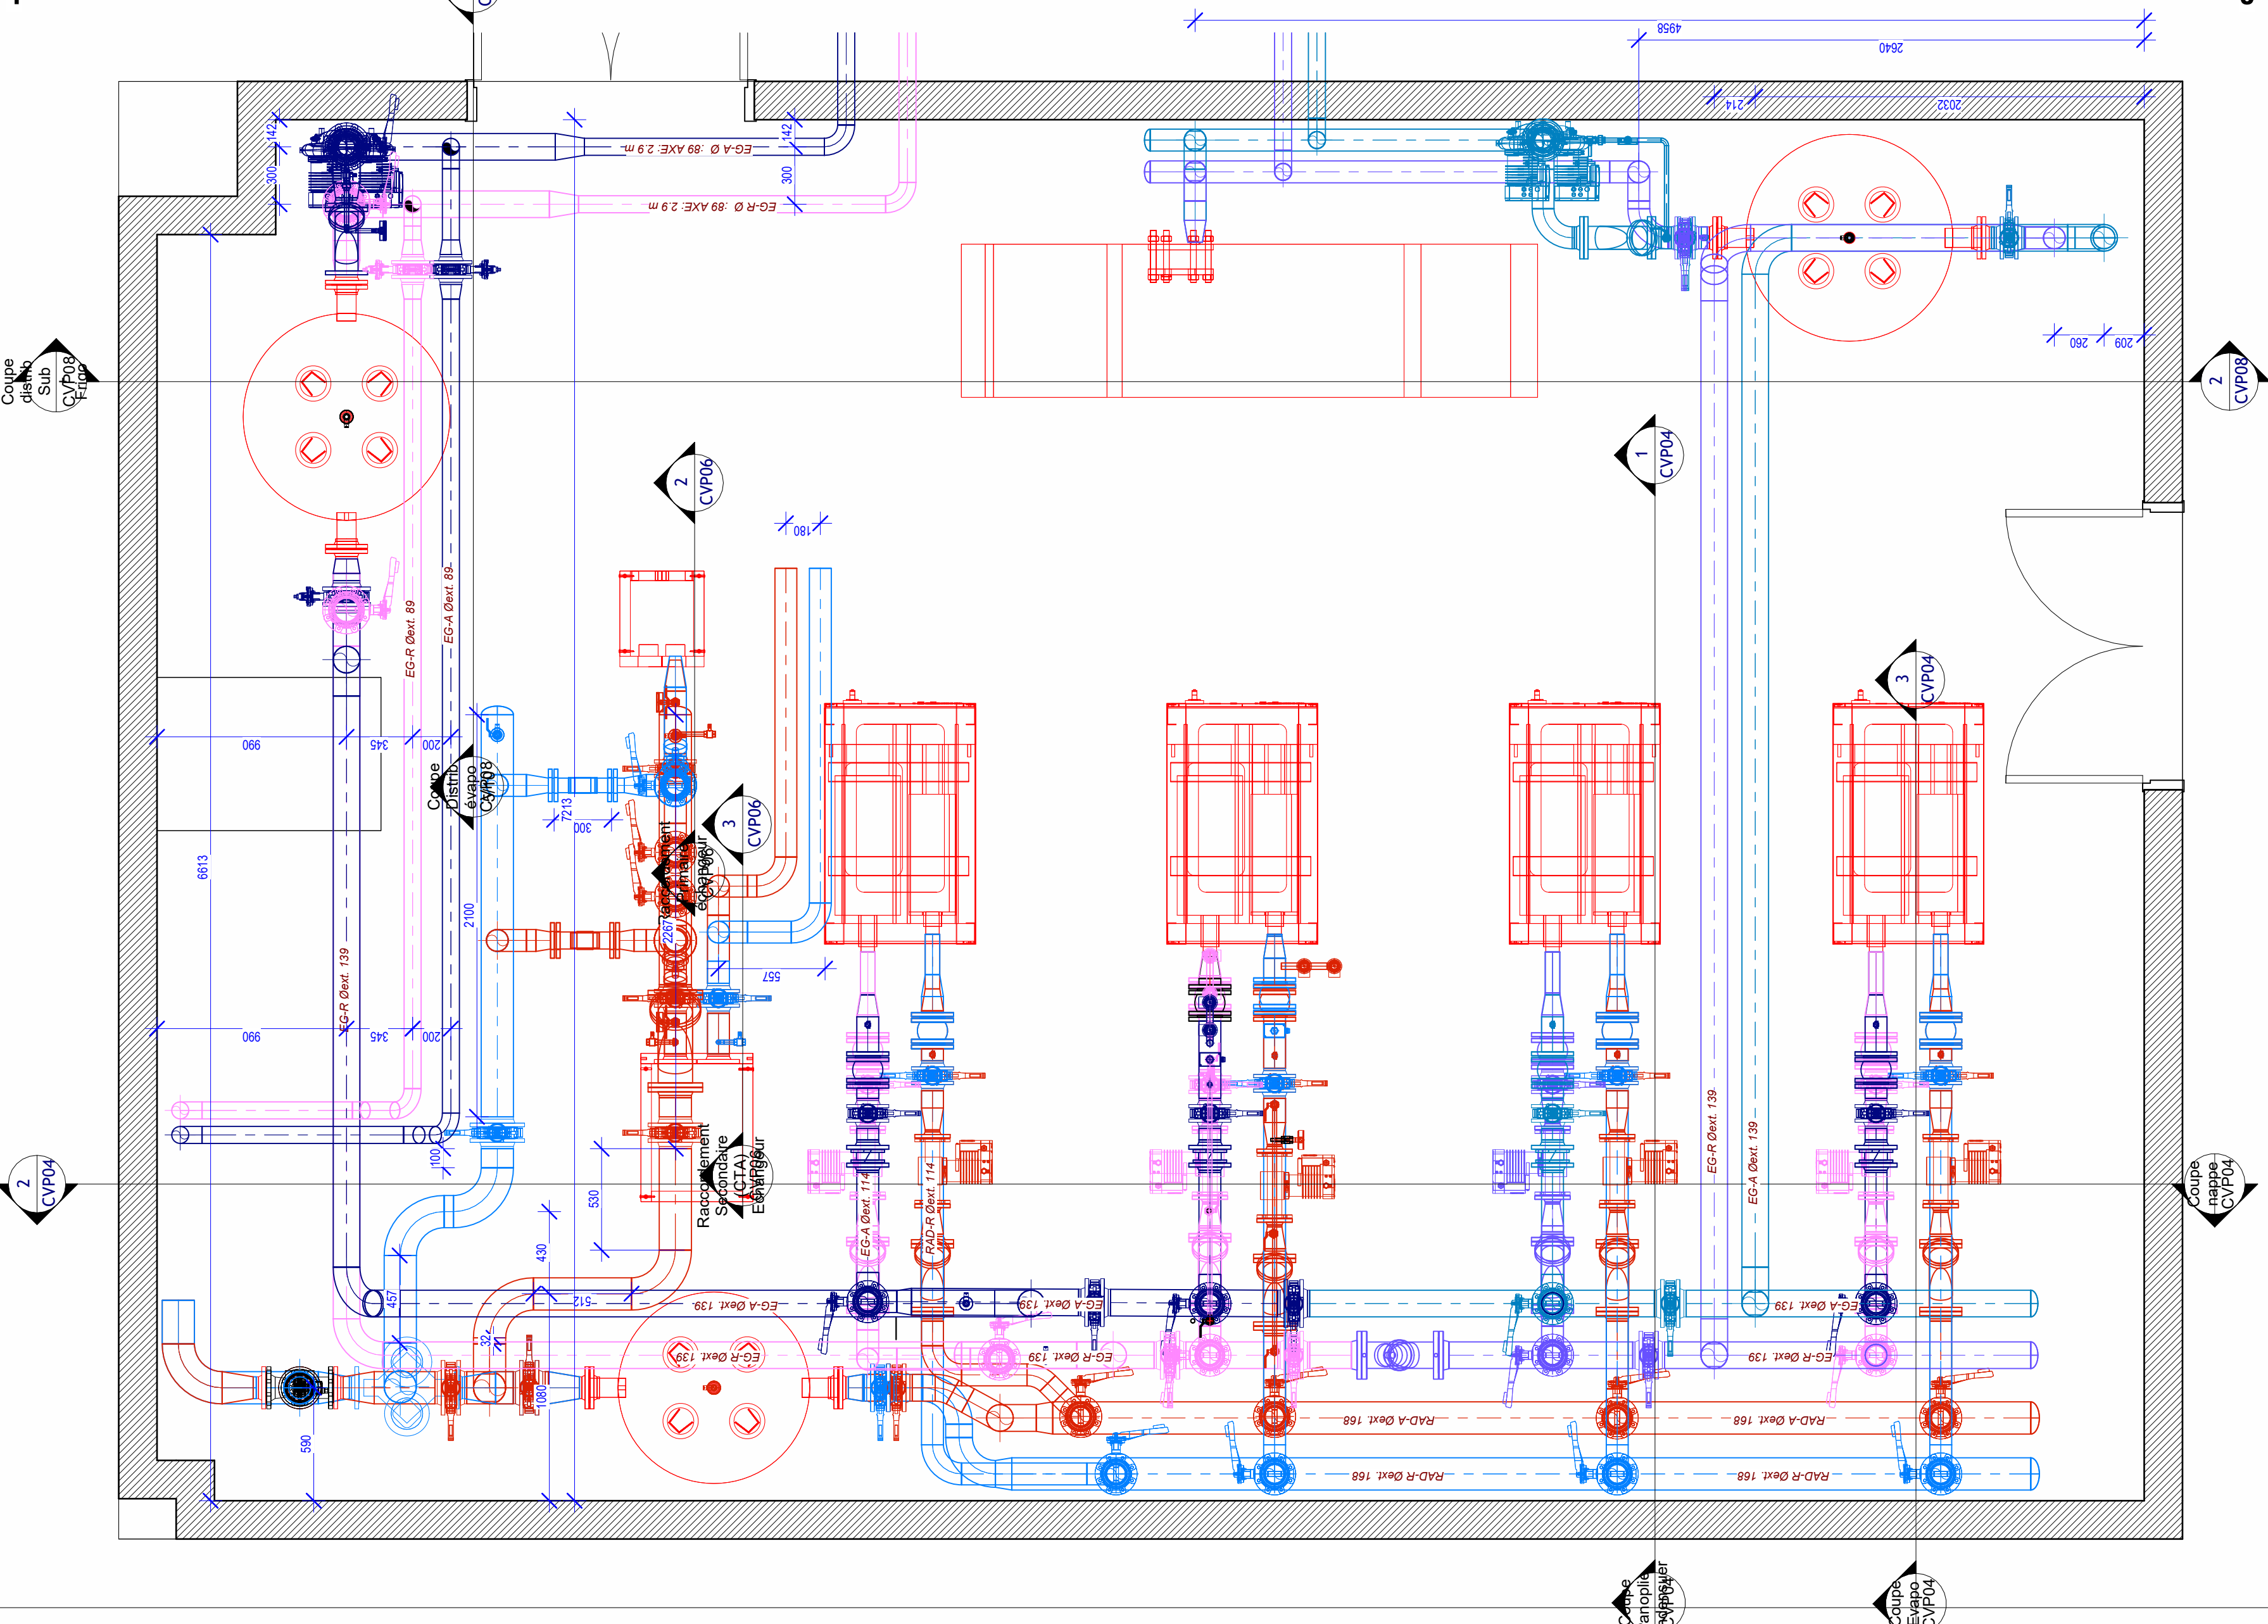

LEGENDE CHAUFFAGE - VENTILATION	
	Réseau Frigorifique 5°C/ 10°C - Aller
	Réseau Frigorifique 5°C/ 10°C - Retour
	Réseau Eau Glacée -10°C/ -5°C - Aller
	Réseau Eau Glacée -10°C/ -5°C - Retour

Nomenclature des révisions			
Numéro de révision	Date de révision	Description de la révision	Remis à
0	10/06/2025	Première Diffusion	
1	16/06/2025	Ajout d'une rehausse de 1,6 cm sous les pieds du groupe froid.	

Maître d'ouvrage:

La Crocante
4 QUAI DE SEINE
93400 SAINT-OUEN-SUR-SEINE

Création d'un laboratoire
4 QUAI DE SEINE
93400 SAINT-OUEN-SUR-SEINE

MOE :

RCPI
1 rue de pinconlieu
60000 BEAUVAIS
Tél: 03 44 15 11 91

Entreprise :

CBR AIR
66 Rue Louis Ampère
93330 Neuilly-sur-Marne

Bureau Etudes Fluides / Electricité
3CT
80 R MICHEL RICHARD
DELALANDE
76000 ROUEN

Plan de distribution

R+1

N° Affaires : 23 - 000

N° Plan : Lot 01

Phase : EXE

Indice : 1

Echelle : Comme indiqué

Date : 16/06/2025