



Maître d'ouvrage:


Mairie de Rochefort-en-Yvelines

37, rue Guy le Rouge
78730 Rochefort-en-Yvelines

ATELIERS MUNICIPAUX
ROCHEFORT EN YVELINES

14 Rue des Anciens Béliers
78 730 Rochefort-en-Yvelines

<u>Architecte :</u>  POHA Architectes contact@poha-architectes.com 31 rue Pierre Semard 75009 PARIS	<u>Entreprise :</u>  BETTA a.bahtijari@betta-cvc.fr 62 RUE PIERRE SEMARD 77184 EMERAINVILLE
PLAN DE PLOMBERIE ET VENTILATION	
 Bureau Etudes Fluides / Electricité 3CT 35 rue Jules Ferry 10430 ROSIERES près TROYES Tél : 06 12 55 25 62 Interlocuteur : Yamine Bechbacha Tél : 06 12 55 25 62 E-mail : Yamine.bechbacha@be-3ct.fr	RDC
	<u>N° Affaires :</u> 25-045 <u>Phase :</u> DCE <u>Echelle :</u> Comme indiquée <u>N° Plan :</u> Lot 01 <u>Indexe :</u> A <u>Date :</u> 09/02/2026

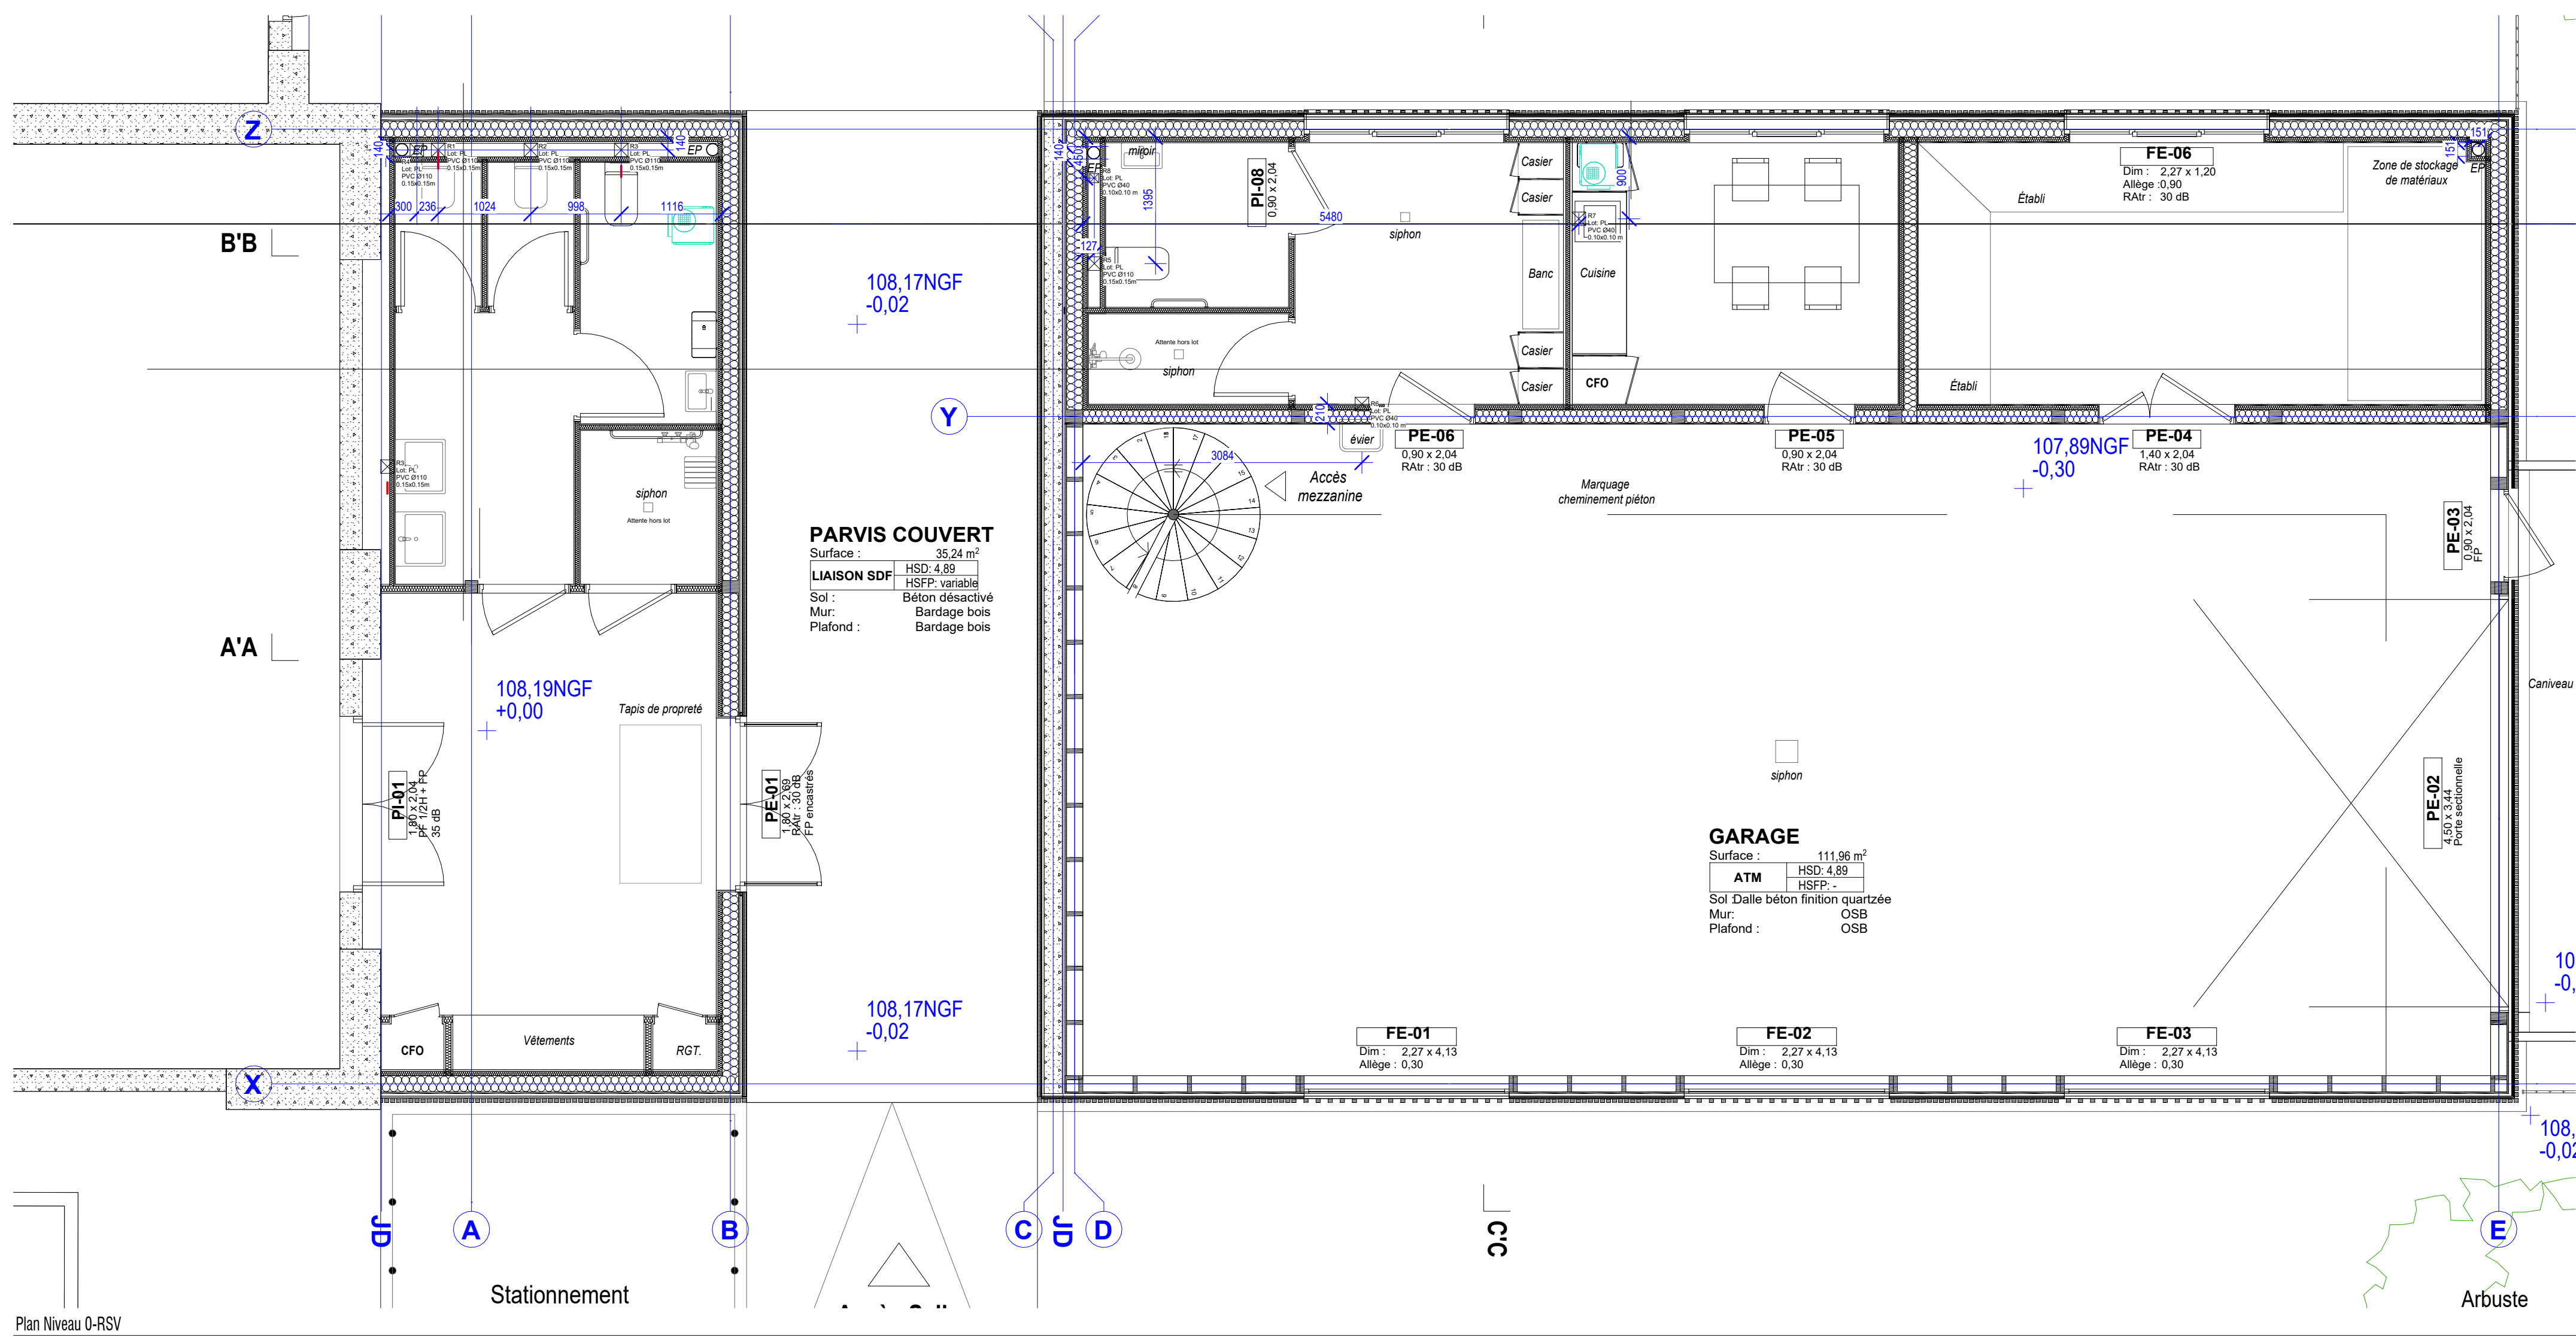

Maître d'ouvrage:

Mairie de Rochefort-en-Yvelines

37, rue Guy le Rouge
78730 Rochefort-en-Yvelines

ATELIERS MUNICIPAUX ROCHEFORT EN YVELINES

14 Rue des Anciens Béliers
78 730 Rochefort-en-Yvelines

Architecte :

poha

POHA Architectes
contact@poha-architectes.com
31 rue Pierre Semard
75009 PARIS

Entreprise



BETTA
a.bahijari@betta-cvc.fr
62 BOULEVARD DE BEAUBOURG,
77184 EMERAINVILLE



Bureau Etudes Fluides / Electricité
3CT

35 rue Jules Ferry
10430 ROSIERES près TROYES

Tél : 06 12 55 25 62

PLAN DE RESERVATION DE PLOMBERIE ET VENTILATION

RDC

N° Affaires : 25-045

N° Plan : Lot 01

Phase : DCE

Indice : A

Echelle : 1 : 50

Date : 09/02/2026