


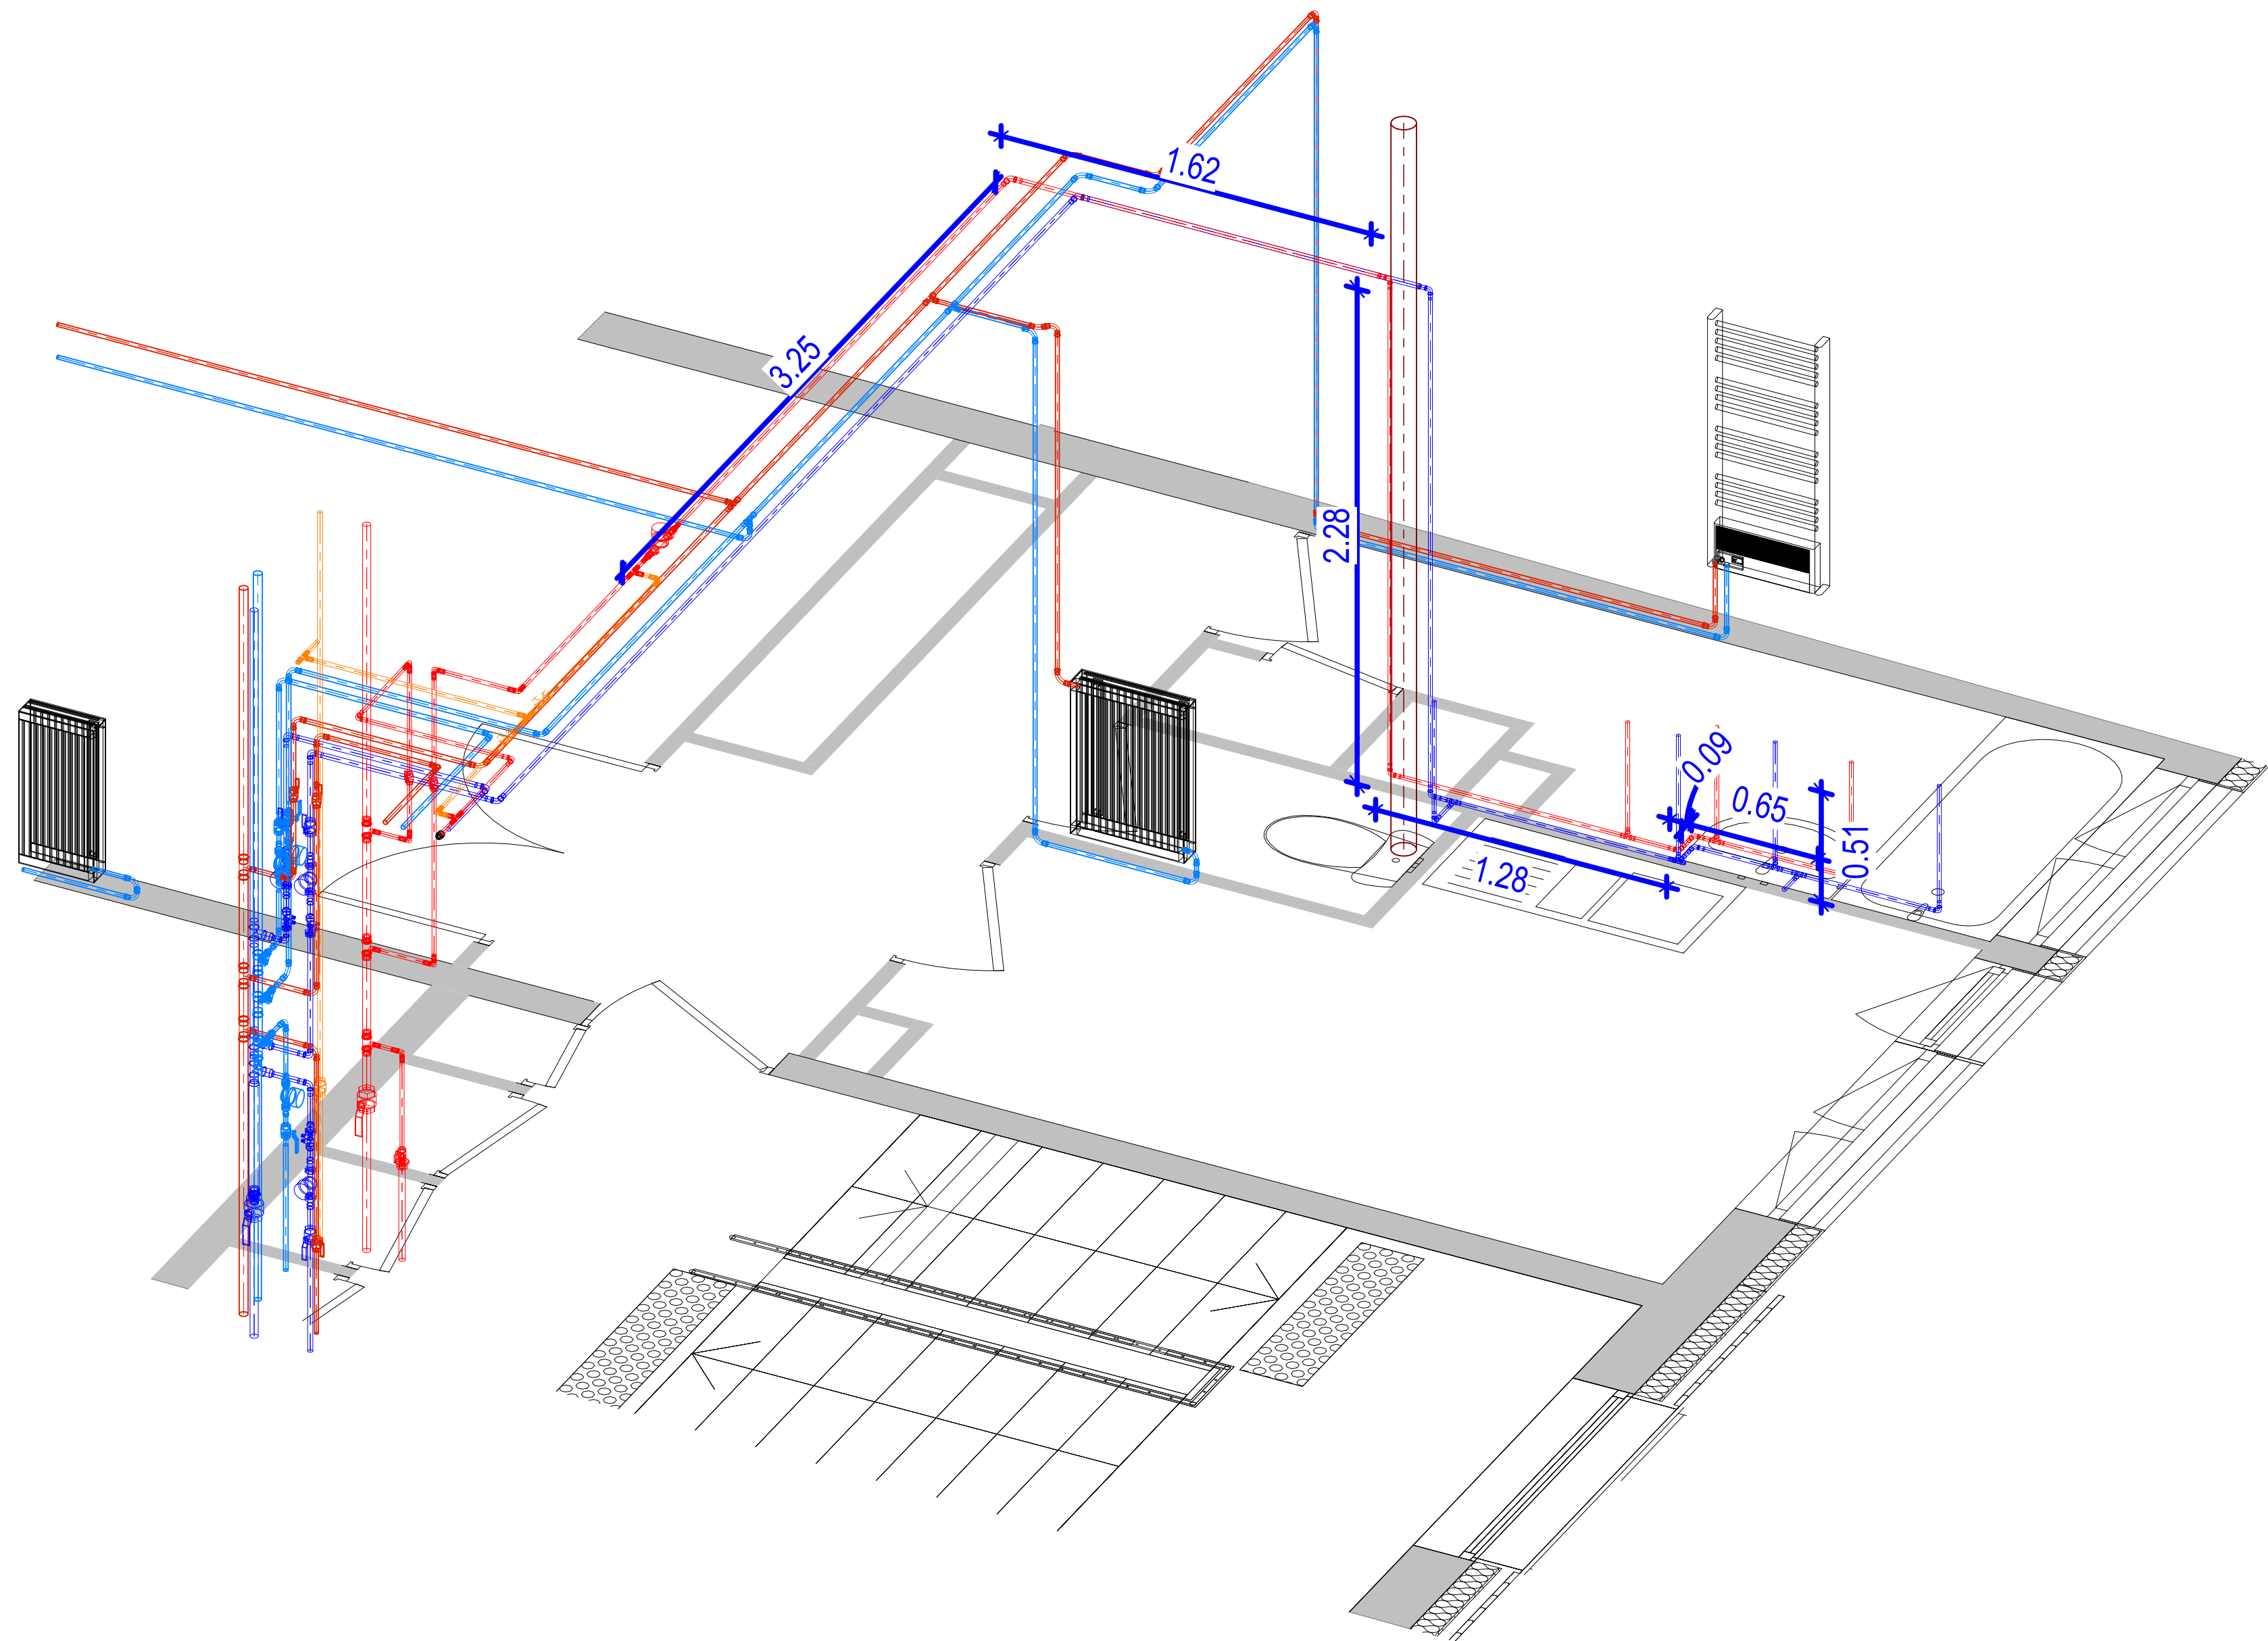

Récapitulatif du mètre:
 $3.25+1.62+2.28+1.28+0.09+0.65+0.51=9.68\text{ m}$

Nomenclature des révisions			
Numéro de révision	Date de révision	Description de la révision	Remis à
Ø	22/10/205		

Maître d'ouvrage:



PARTELIOS
2, rue Martin Luther-King
14280 Saint Contest



LISIEUX – PROGRAMME 1008

Bâtiments F1, F2, G2 et H1
14100 - Lisieux

MOE :



IGC
41C Route d'Harcourt
14 123 FLEURY SUR ORNE
0. 31 35 64 35
contact@igcbe.fr

Entreprise



GBB
241, Avenue des Lions
76190 Sainte-Marie-des-Champs
02 35 95 01 68
contact@gbb76.fr

Entreprise



COLAS BÂTIMENT
8 rue Blaise Pascal
76 100 ROUEN
06 58 82 90 99
kevin.langlois@colas.com



Bureau Etudes Fluides / Electricité

3CT

80 R MICHEL RICHARD
DELALANDE
76000 ROUEN

Cotation ECS F2

H1

N° Affaires : **24-044**


N° Plan : **Lot 01**

Phase : **DCE**

Indice : **Ø**

Echelle :

Date : **22/10/205**

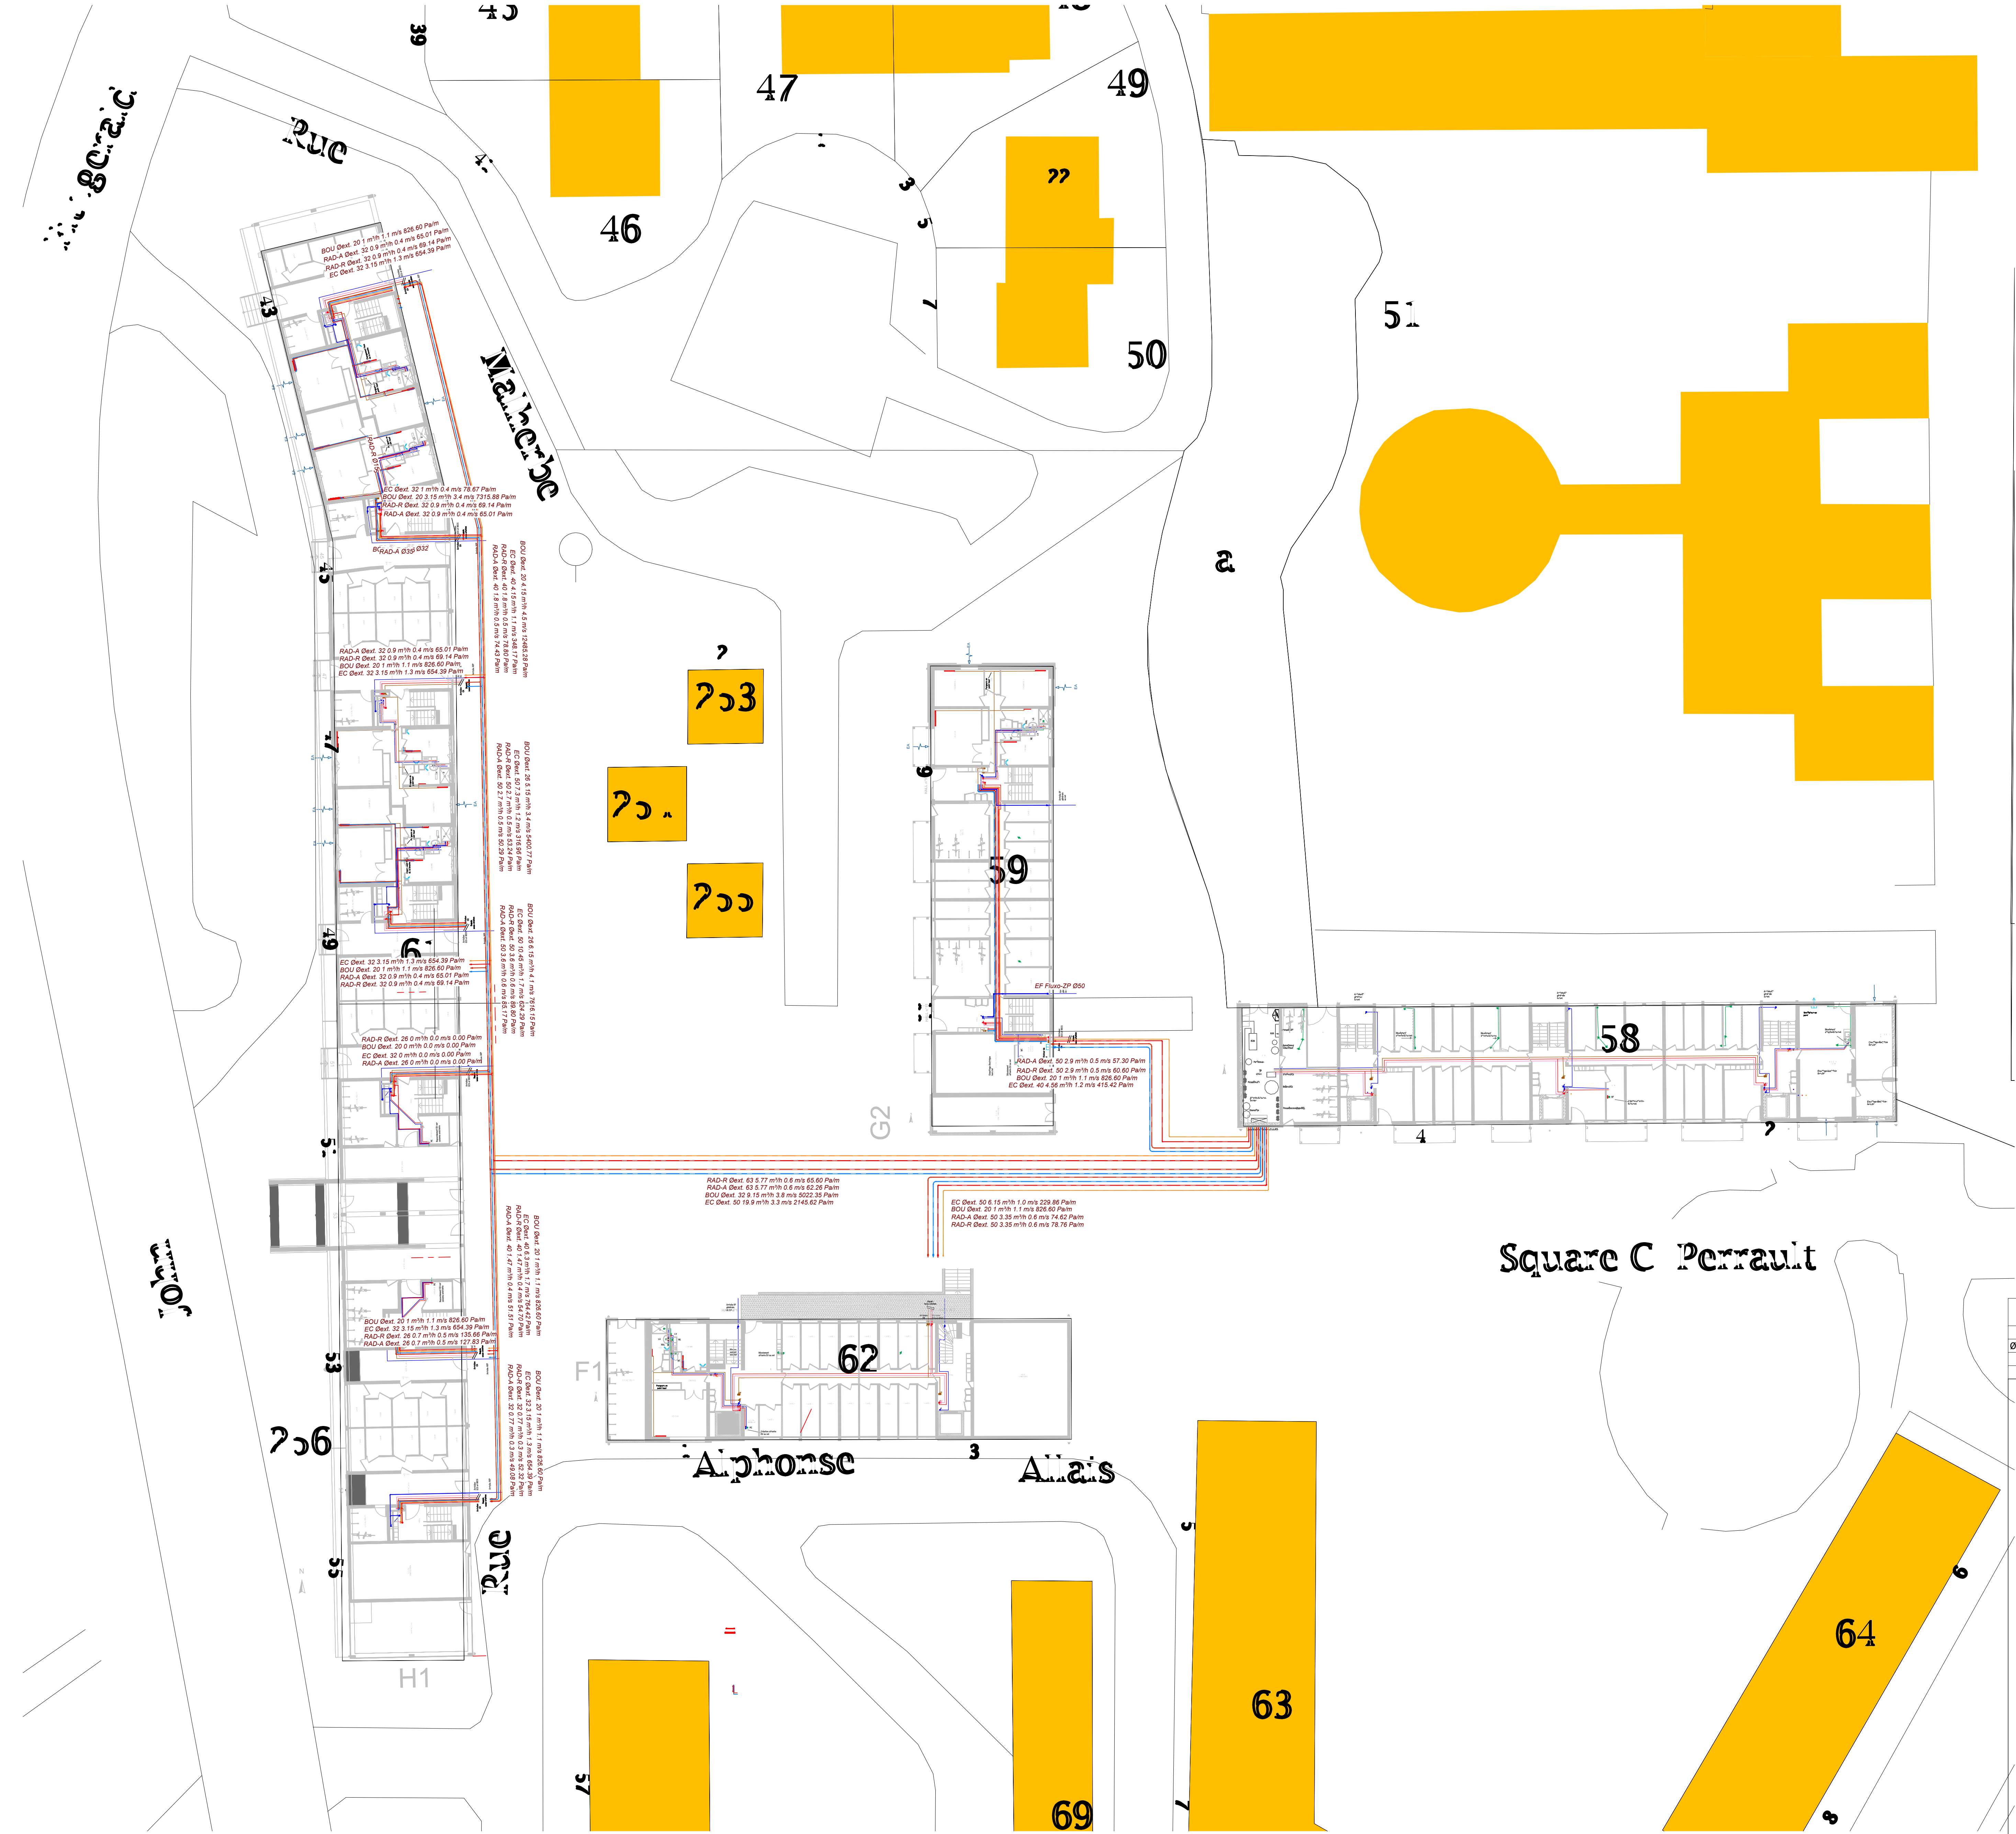

Nomenclature des révisions				
Numéro de révision	Date de révision	Description de la révision	Remis à	
0	28/08/2025	Première Diffusion		

Maître d'ouvrage:

Maître d'Ouvrage

Adresse


Code postal - Ville

86 Logements liseux

Adresse du projet

Code postal - Ville

MOE :

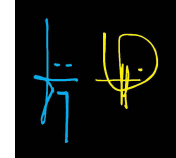

TEQUI PONTÉAU Architectes
11 Rue Brissonnet
10 000 TROYES
Tél : 03.25.80.80.8
E-mail : contact@tequi-ponteau.fr




Bureau Etudes Fluides / Electricité
3CT

80 R MICHEL RICHARD
DELANDE
76000 ROUEN


Réseaux chauffage entéré

Plan d'ensemble


N° Affaires :	25-018	N° Plan :	Lot 01
Phase :	EXE	Indice :	Ø
Echelle :	1 : 200	Date :	28/08/2025

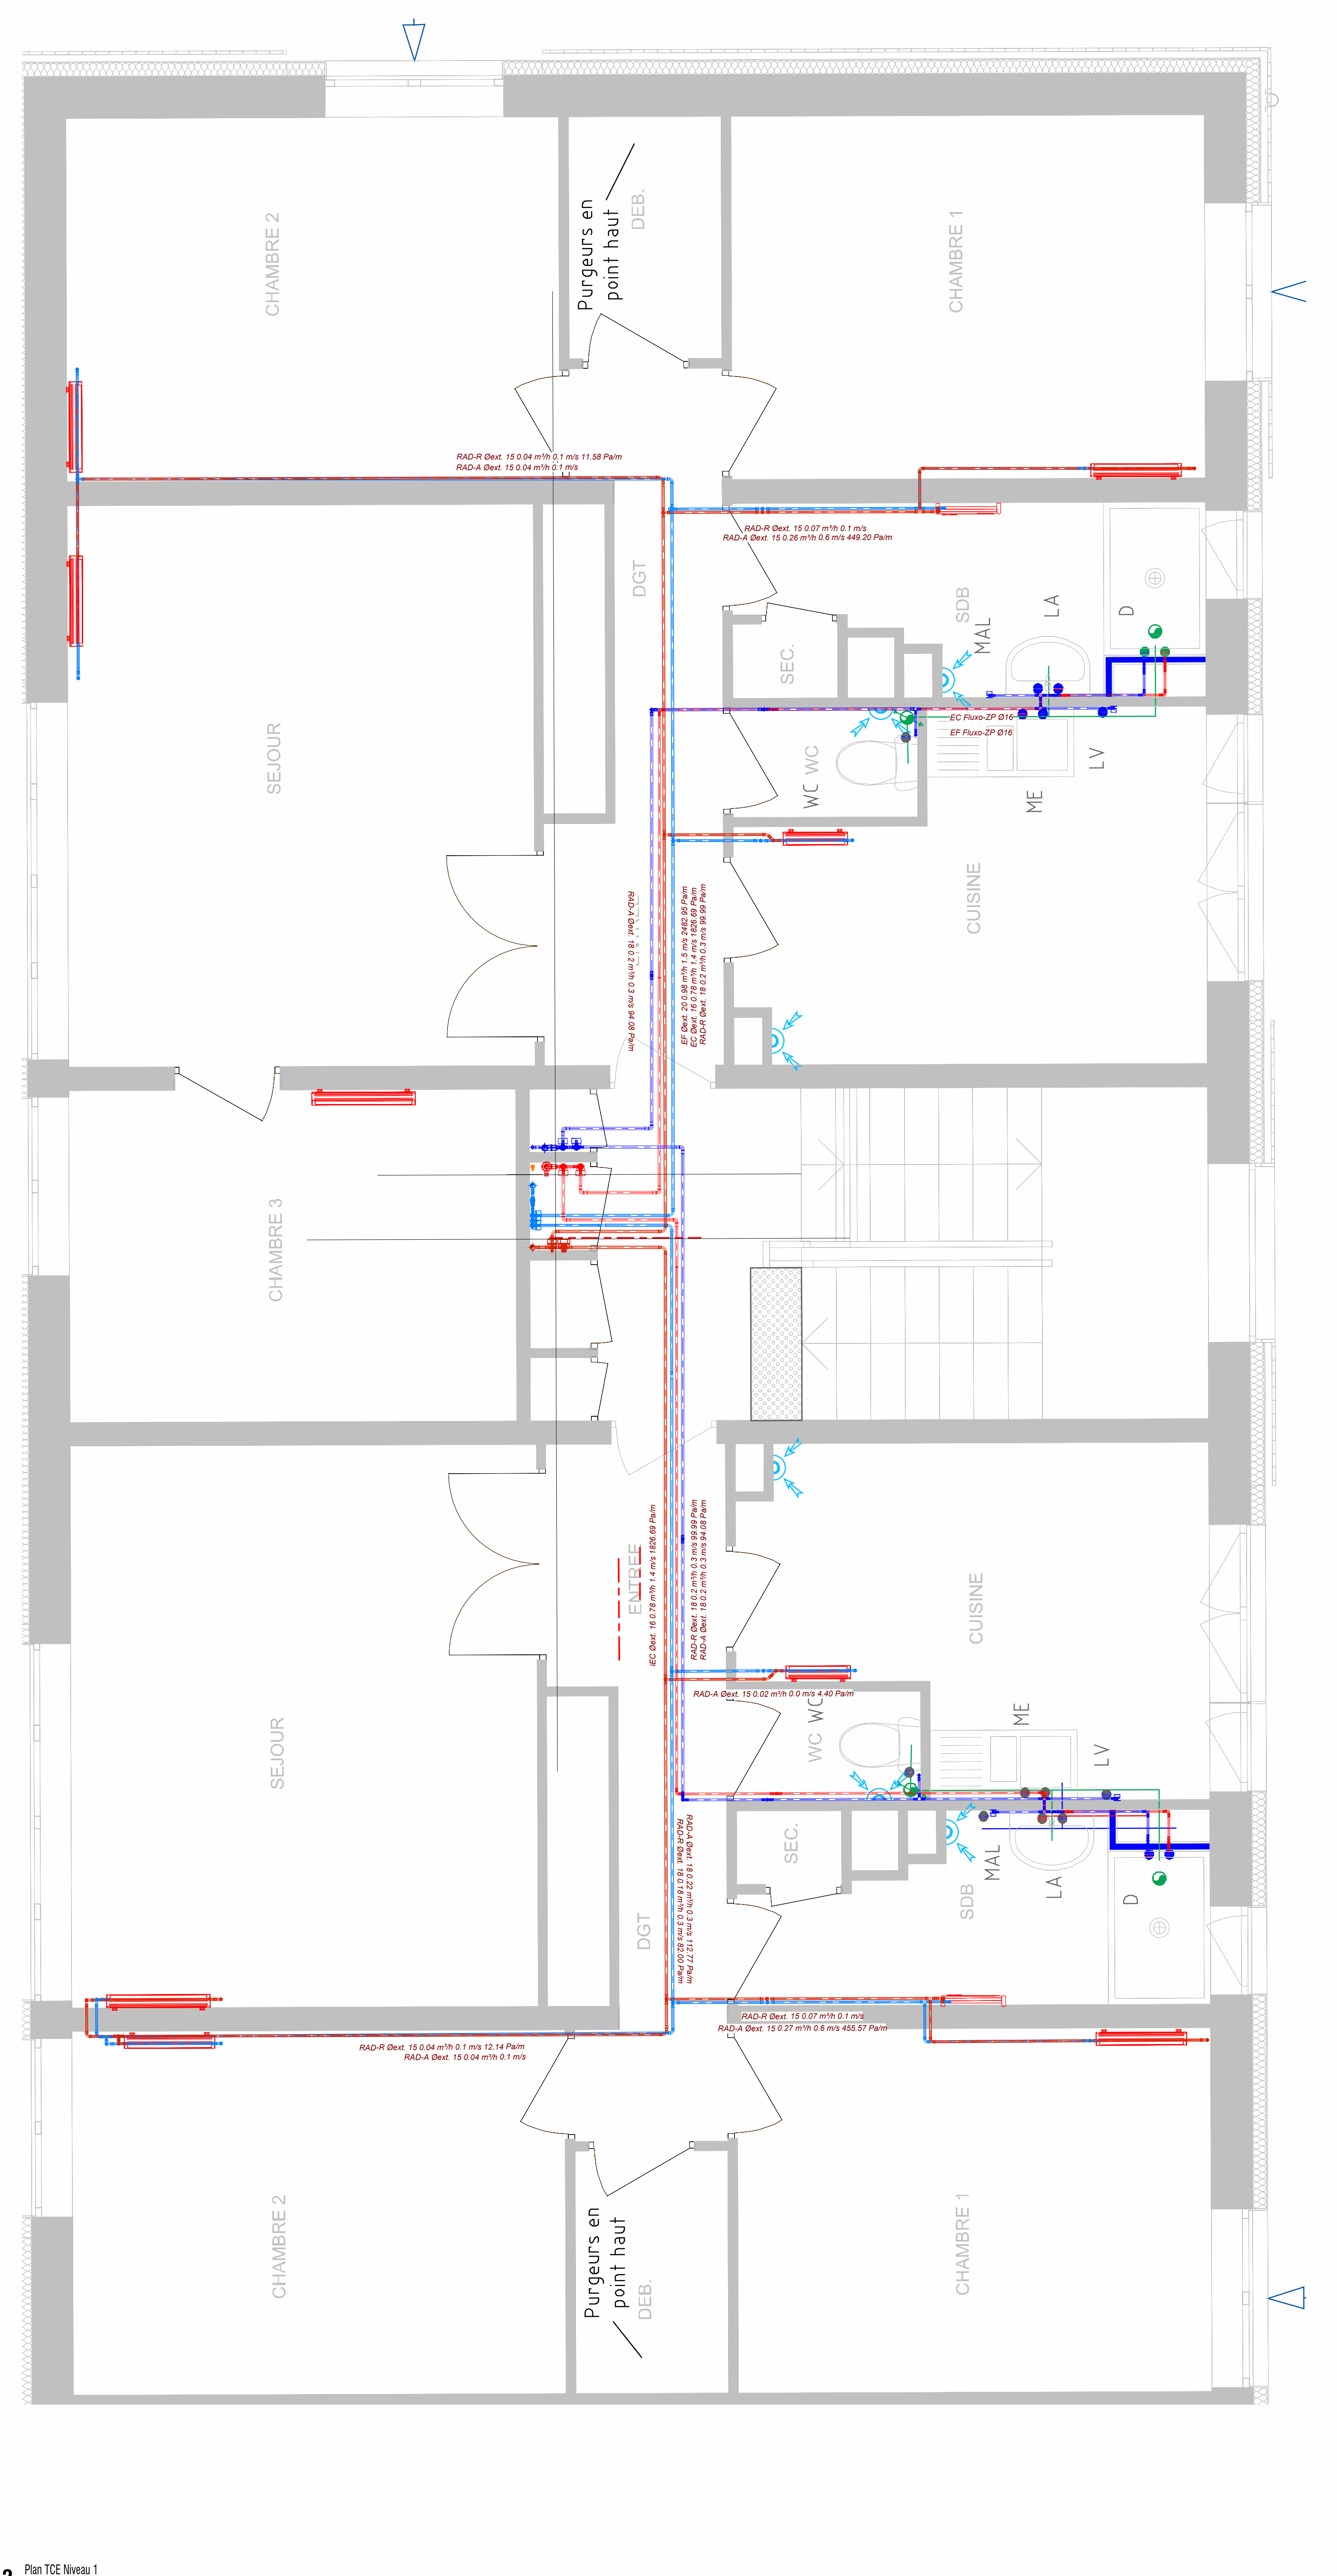


2 Plan TCE Niveau 1
1:30

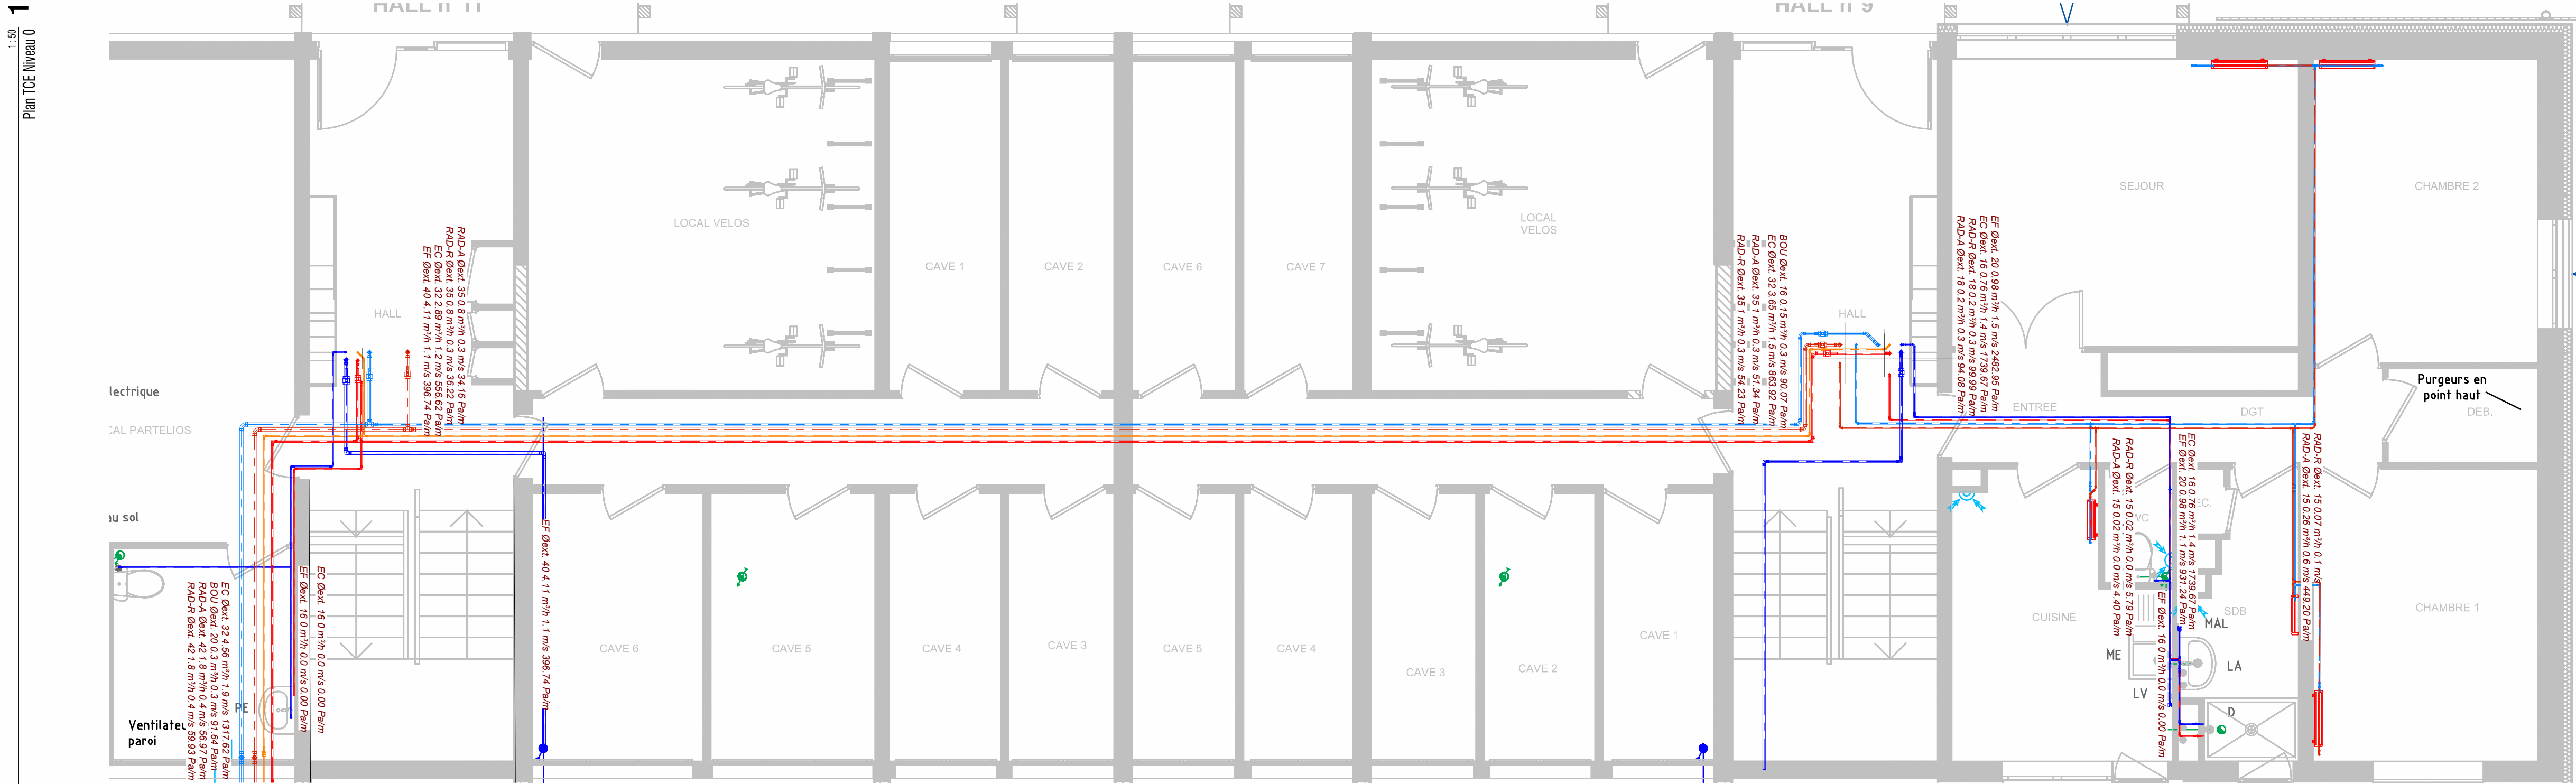

1 Plan TCE Niveau 0
1:30

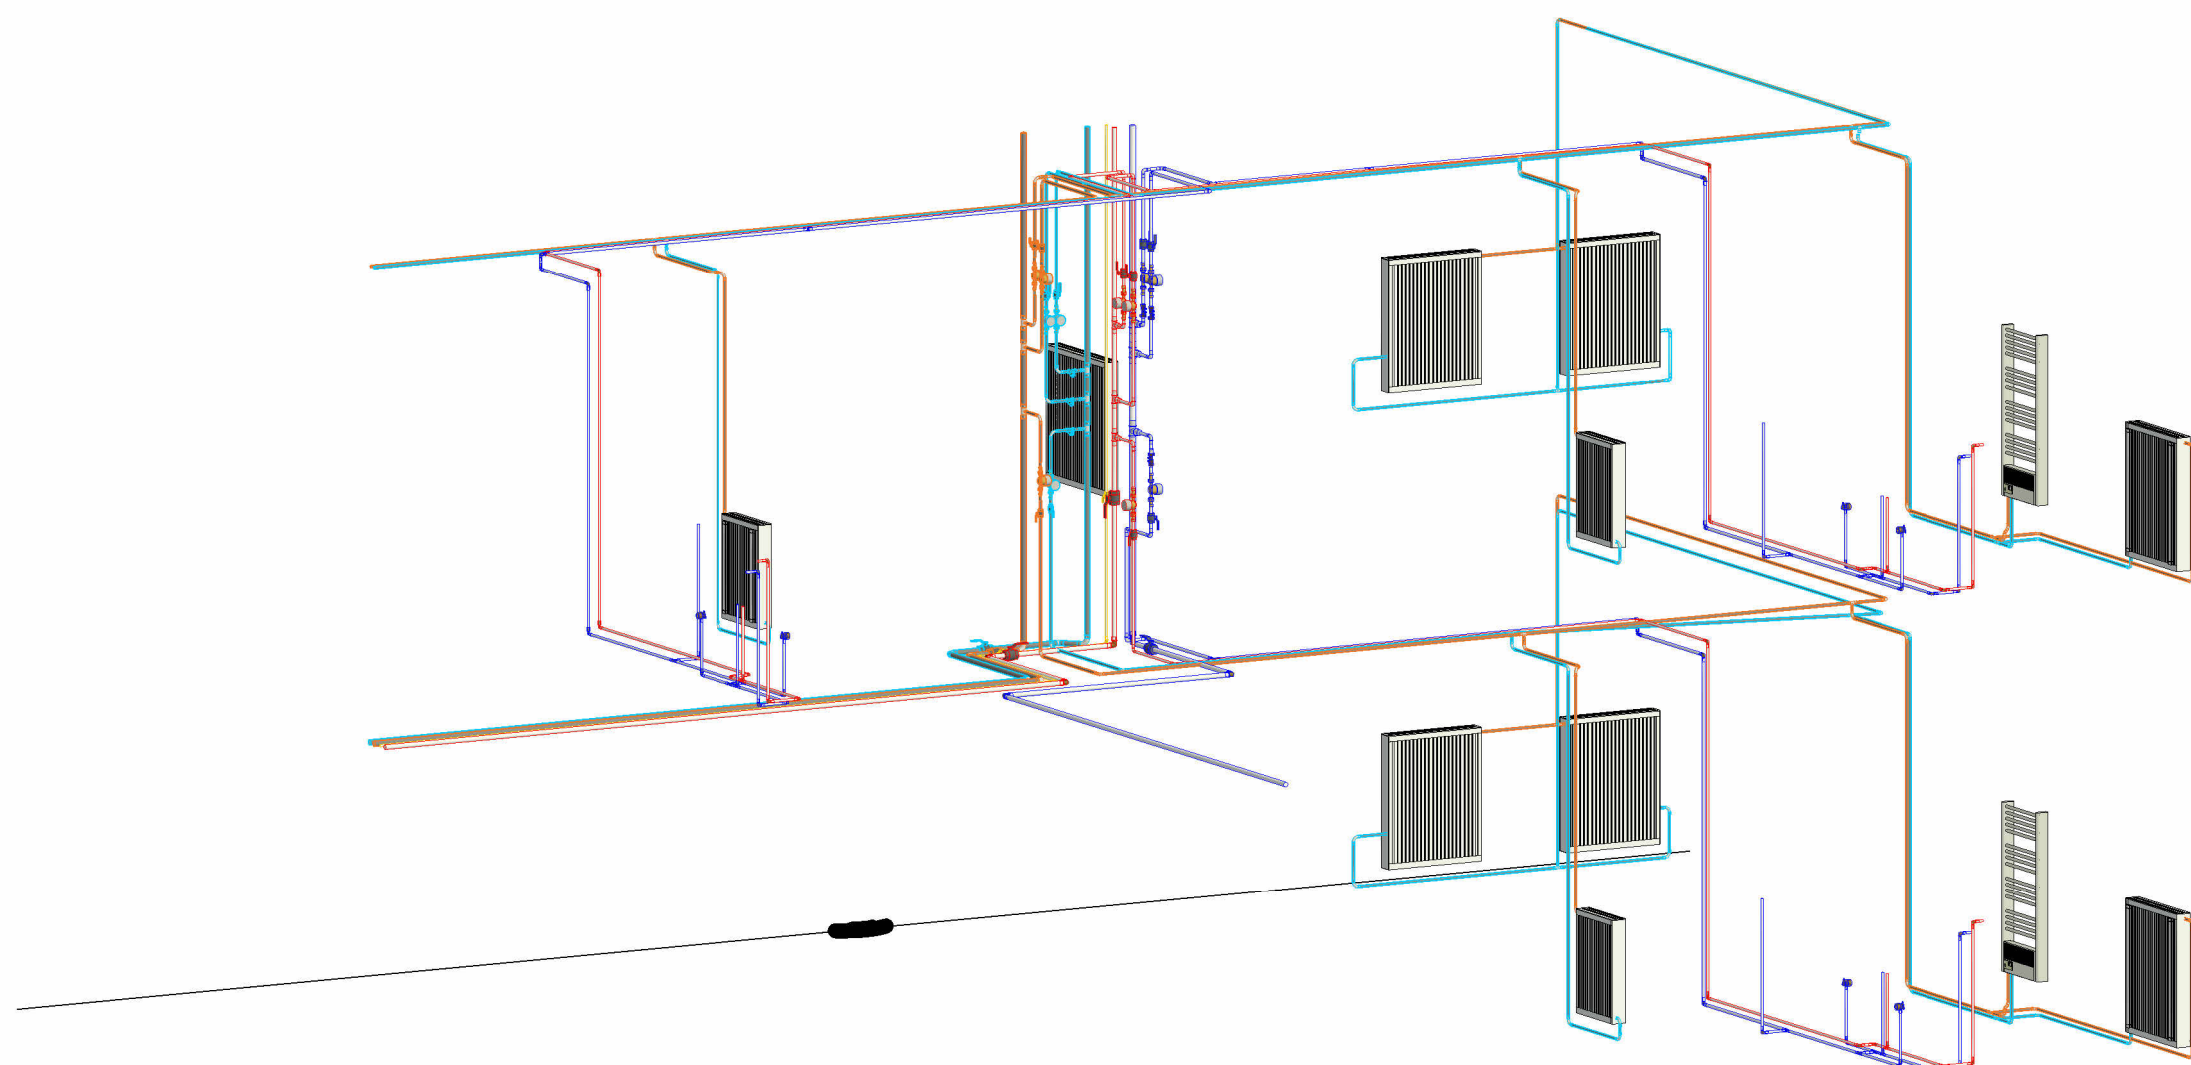

5

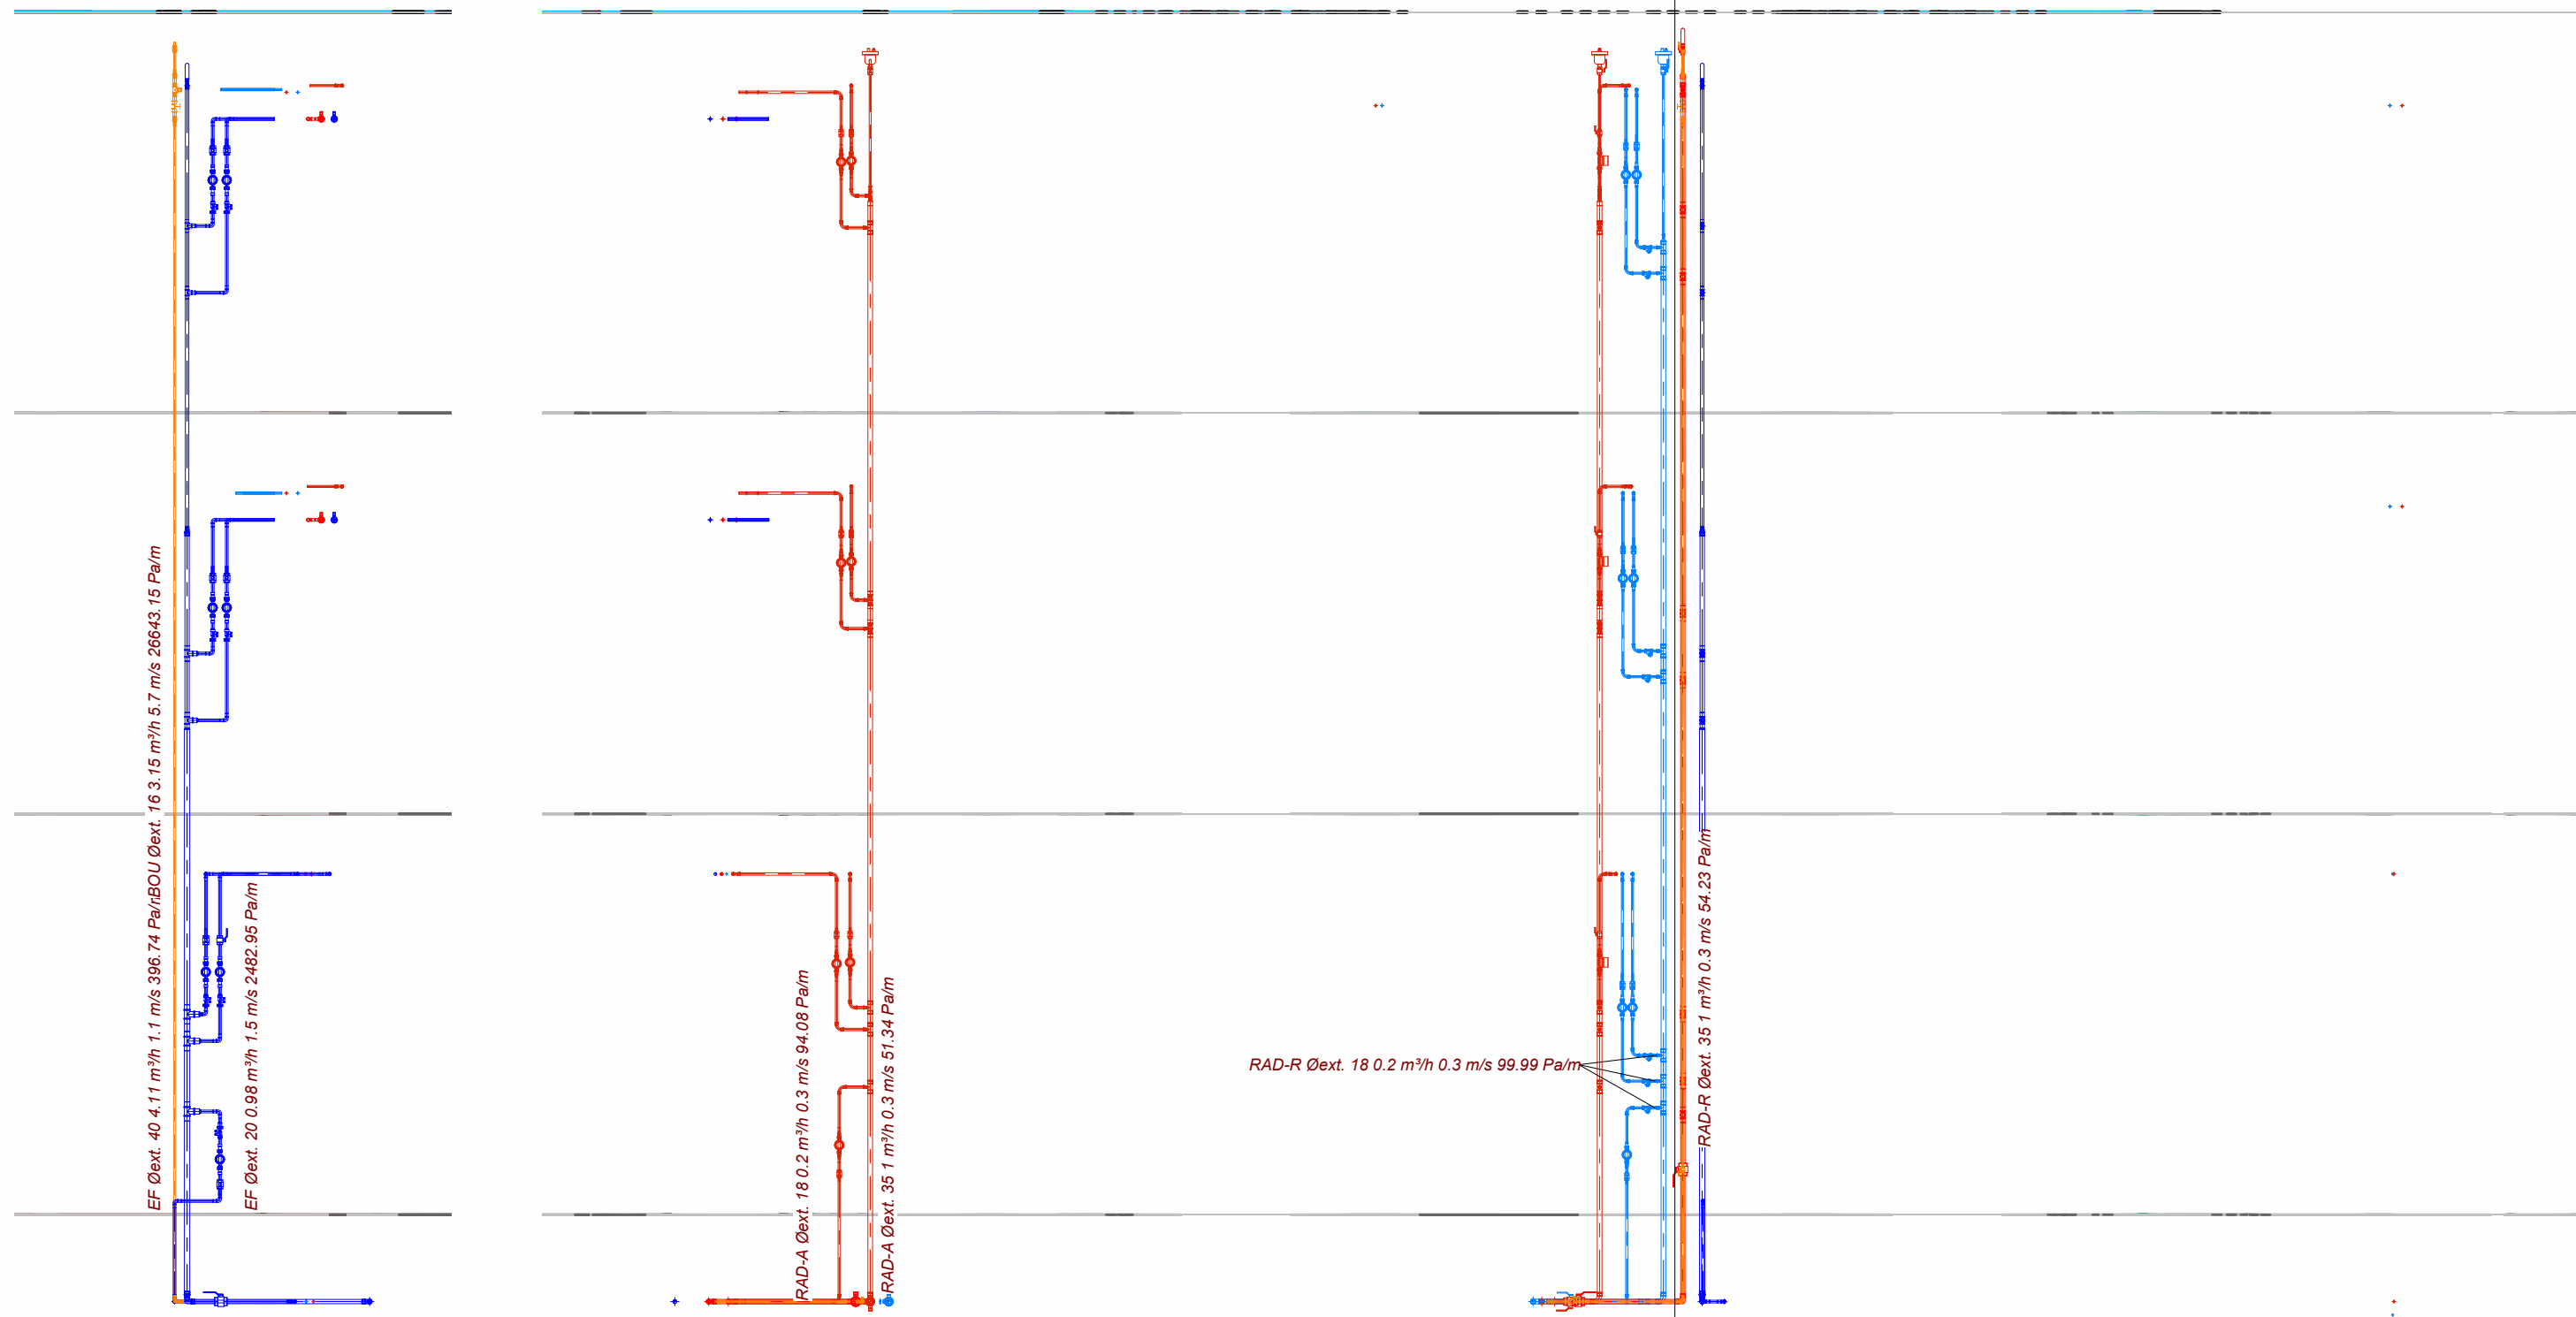

6 Colonne EF/BOU G2
1:30

4 Colonne ECS G2
1:30

3 Colonne G2
1:30

LEGENDE CHAUFFAGE - VENTILATION	
	Réseau Chauffage - Aller
	Réseau Chauffage - Retour

LEGENDE PLOMBERIE	
	Réseau Eau Froide
	Réseau Eau Chaude Sanitaire
	Réseau Retour Eau Chaude Sanitaire
	Attente Plomberie

Nomenclature des révisions			
Numéro de révision	Date de révision	Description de la révision	Remis à
0	30/08/2025	Première Diffusion	
A	02/09/2025	Changement colonne	

Maître d'ouvrage:

Maître d'Ouvrage
Adresse
Code postal - Ville

86 Logements liseux
Adresse du projet
Code postal - Ville

MOE :

3CT
Bureau Etudes Fluides / Electricité
3CT
80 R MICHEL RICHARD
DEULANÇE
76000 ROUEN

G2

Chauffage - Plomberie

N° Affaires: 25-018

N° Plan: Lot 01

Phase: EXE

Indice: A

Echelle: Comme indiqué

Date: 02/09/2025