
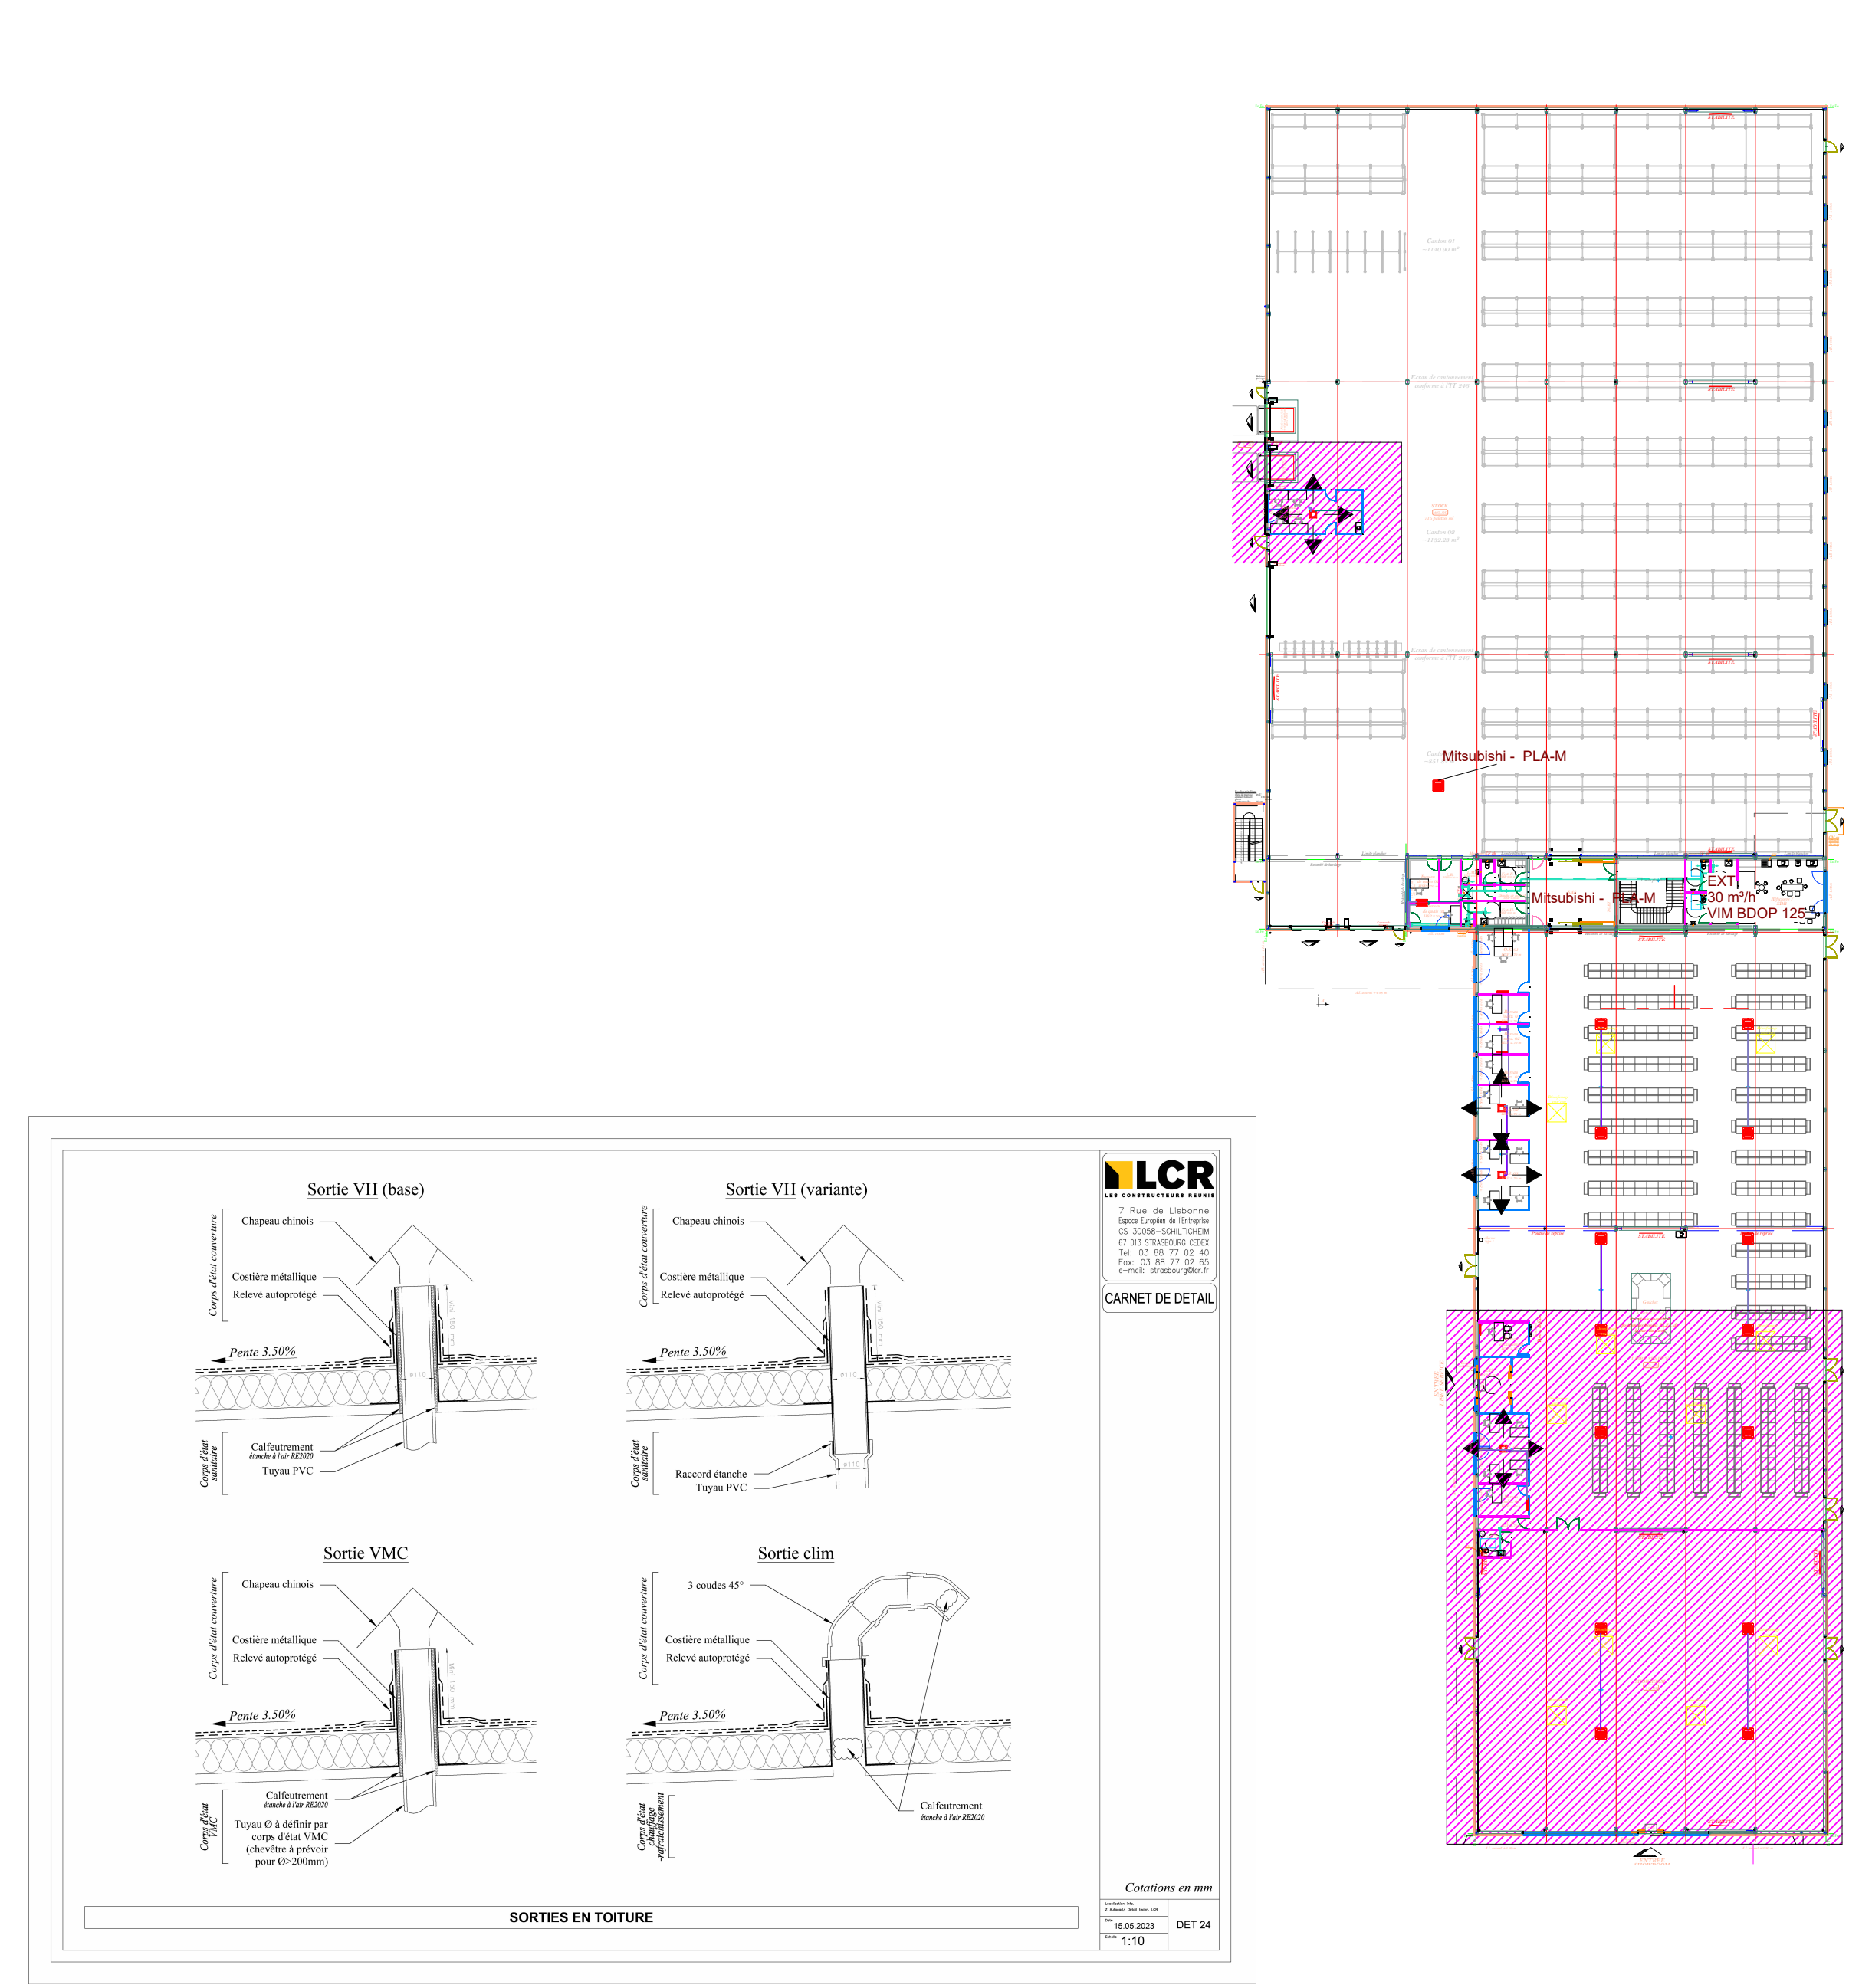
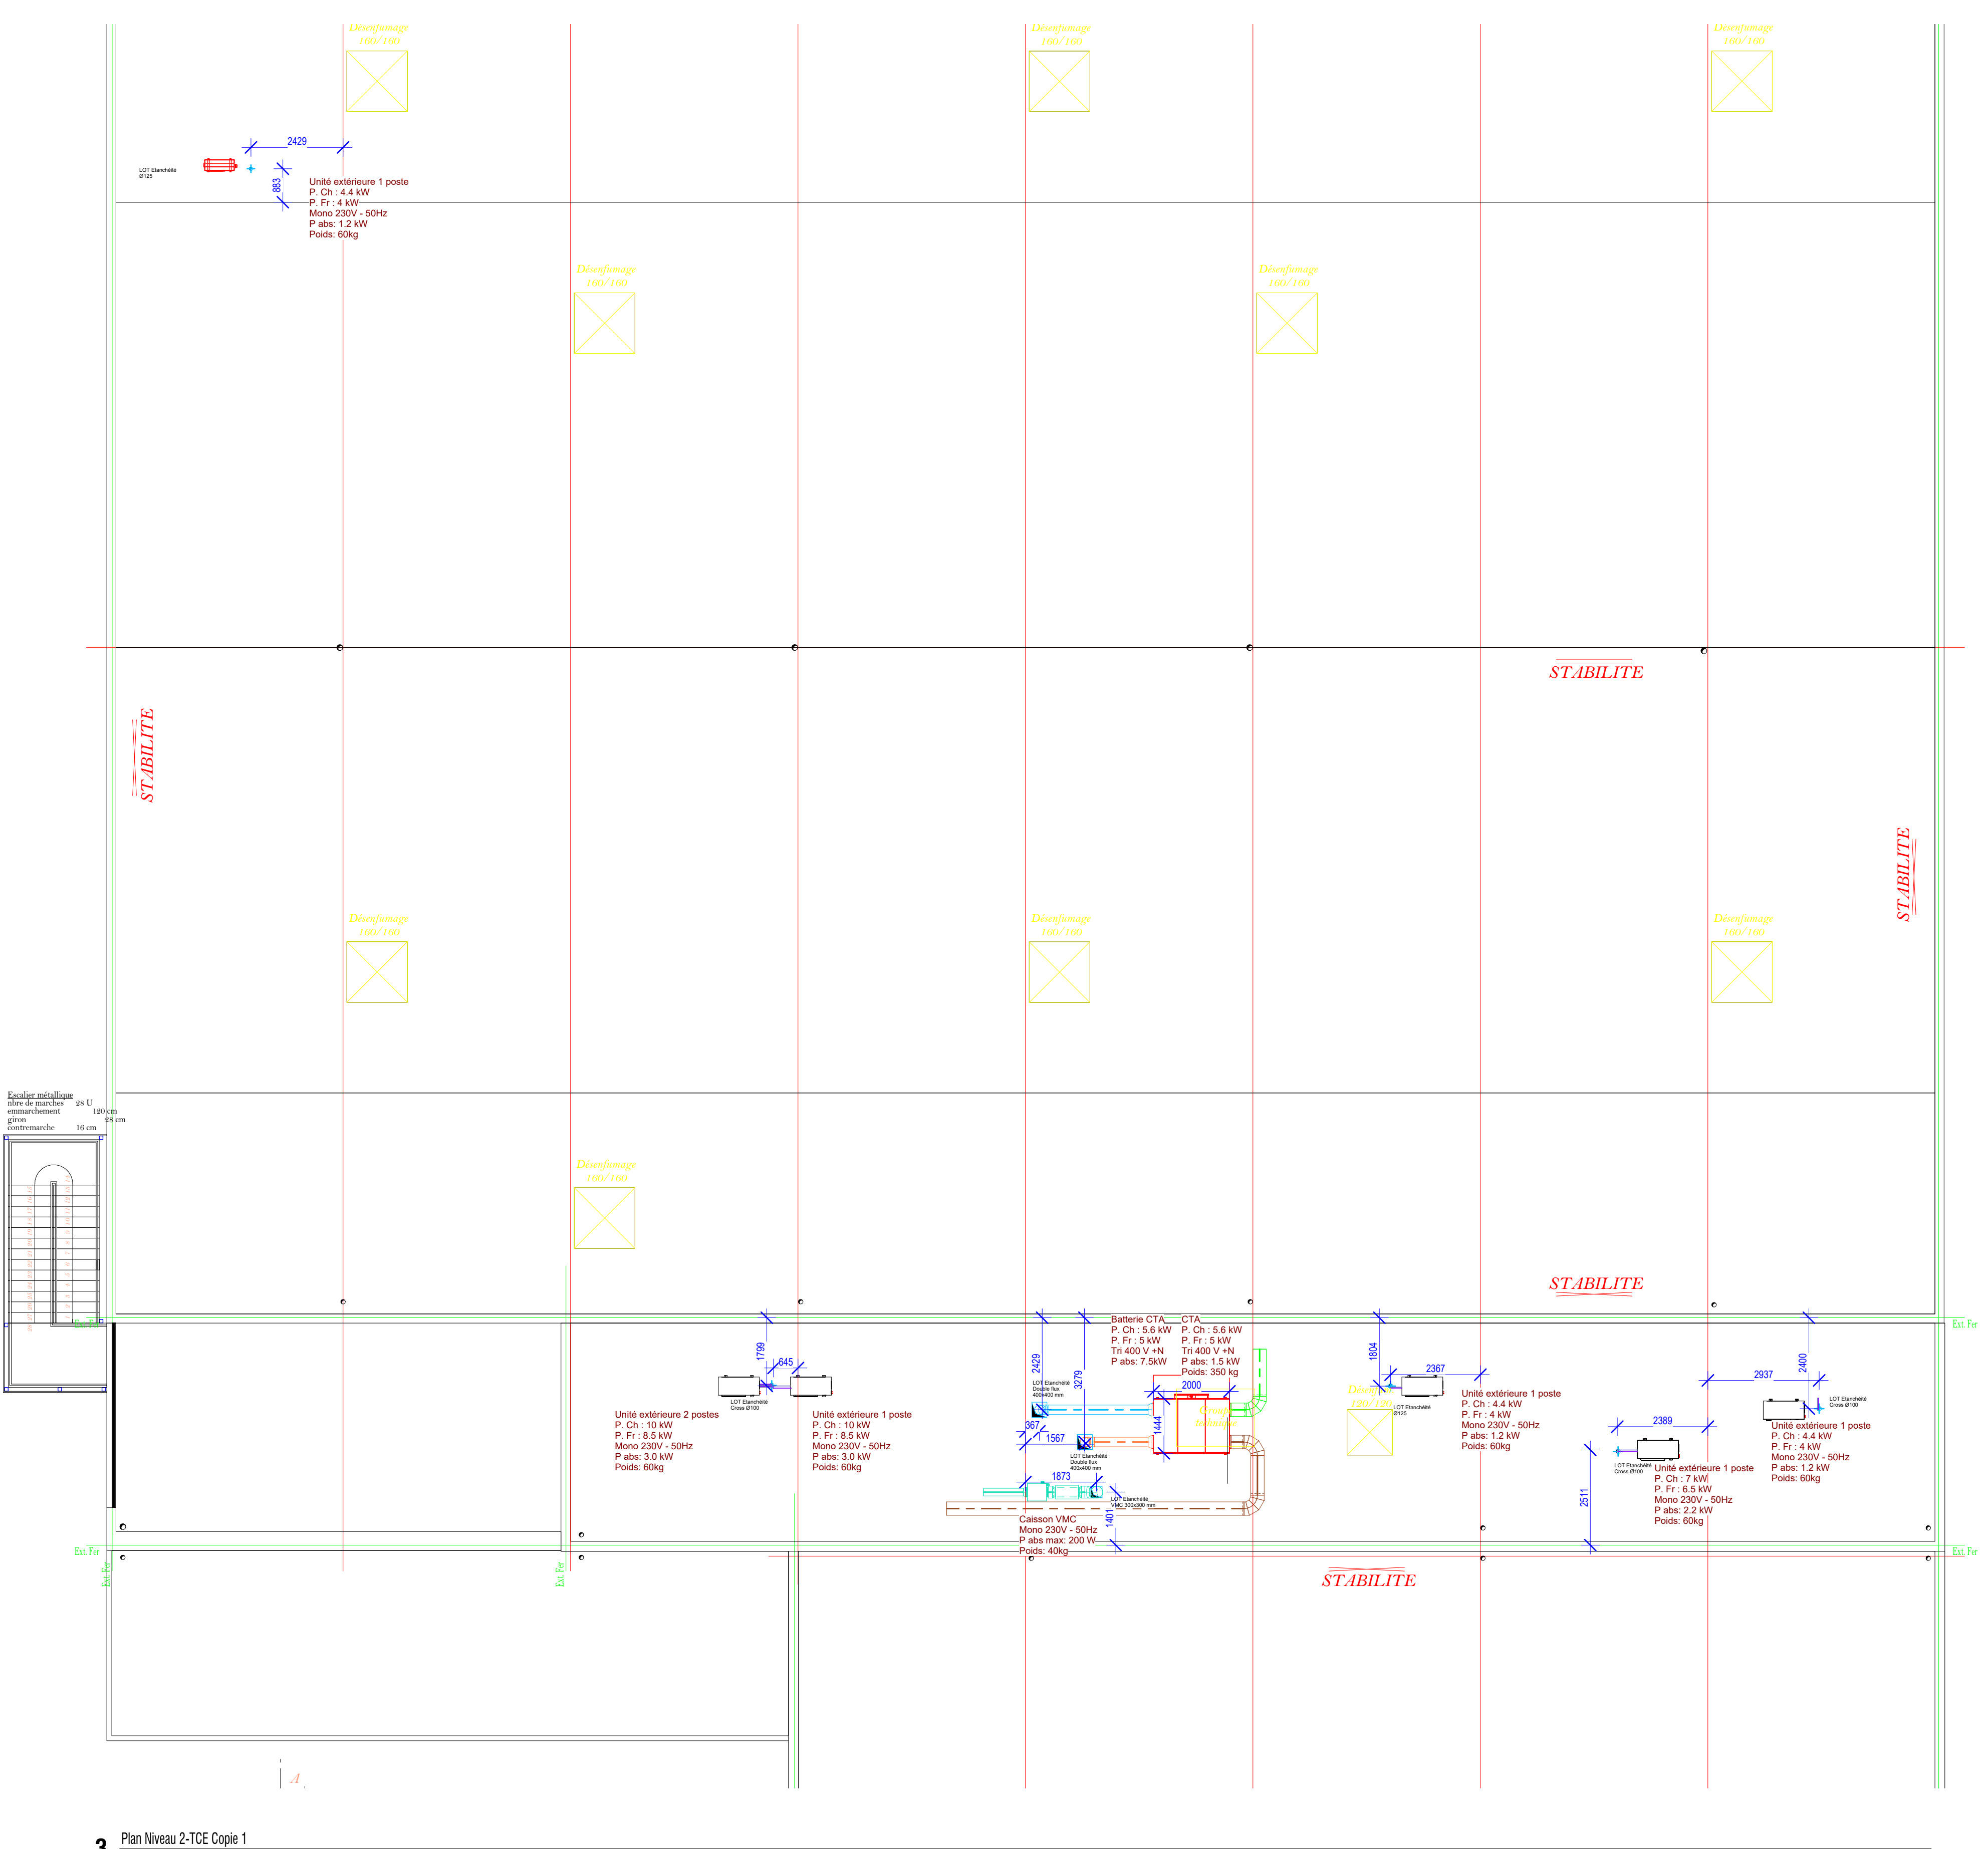
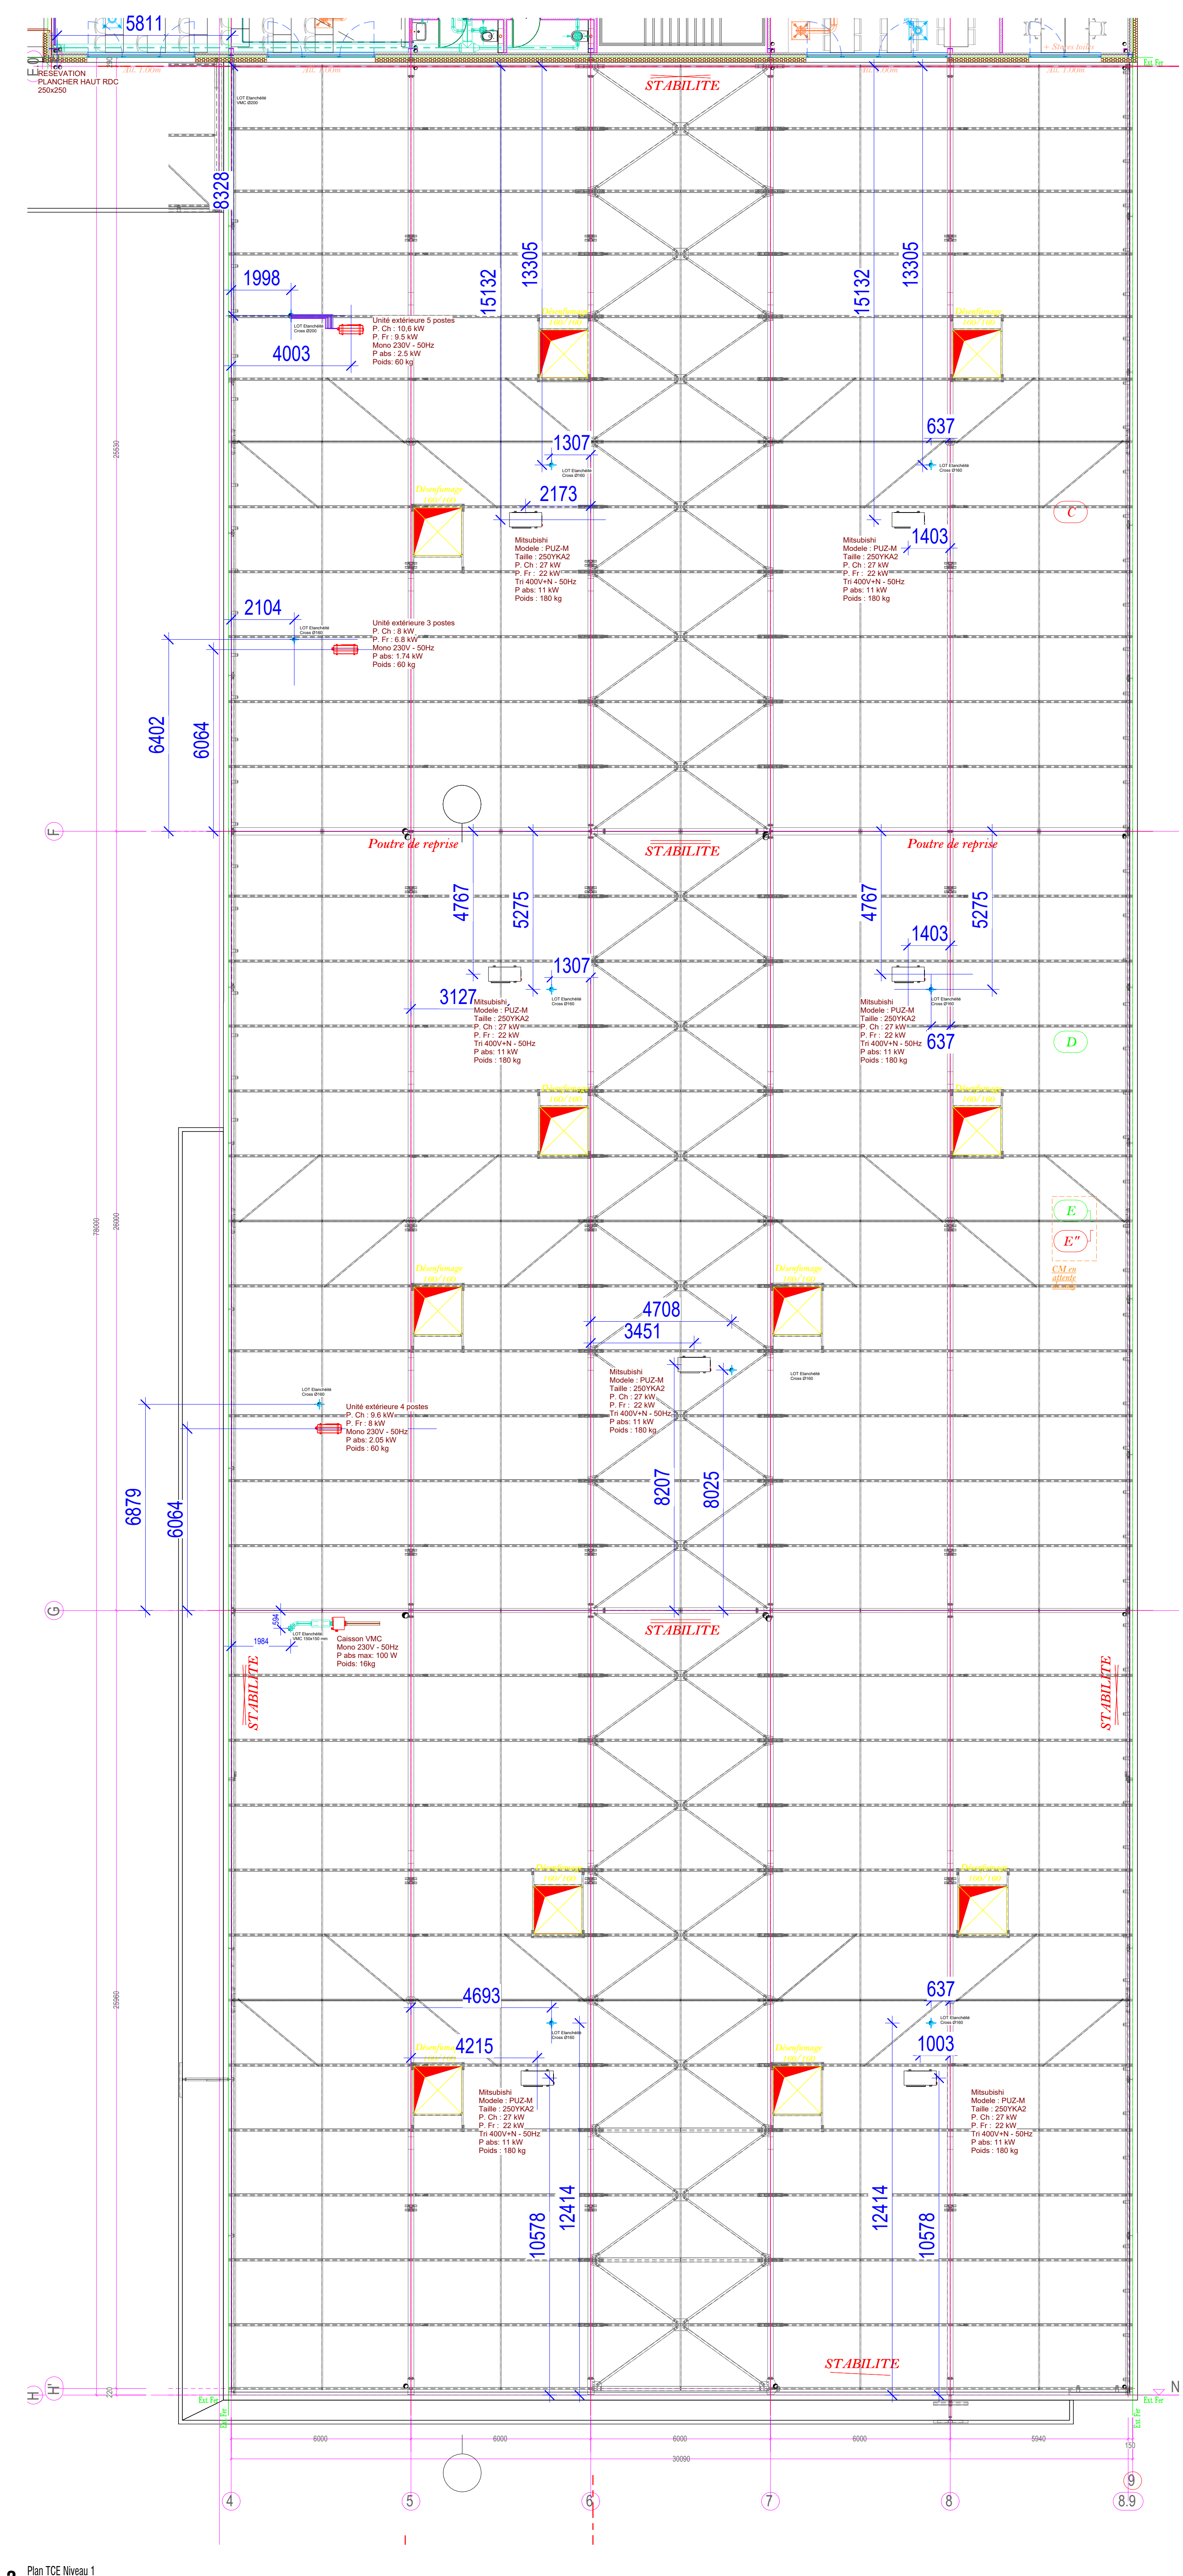


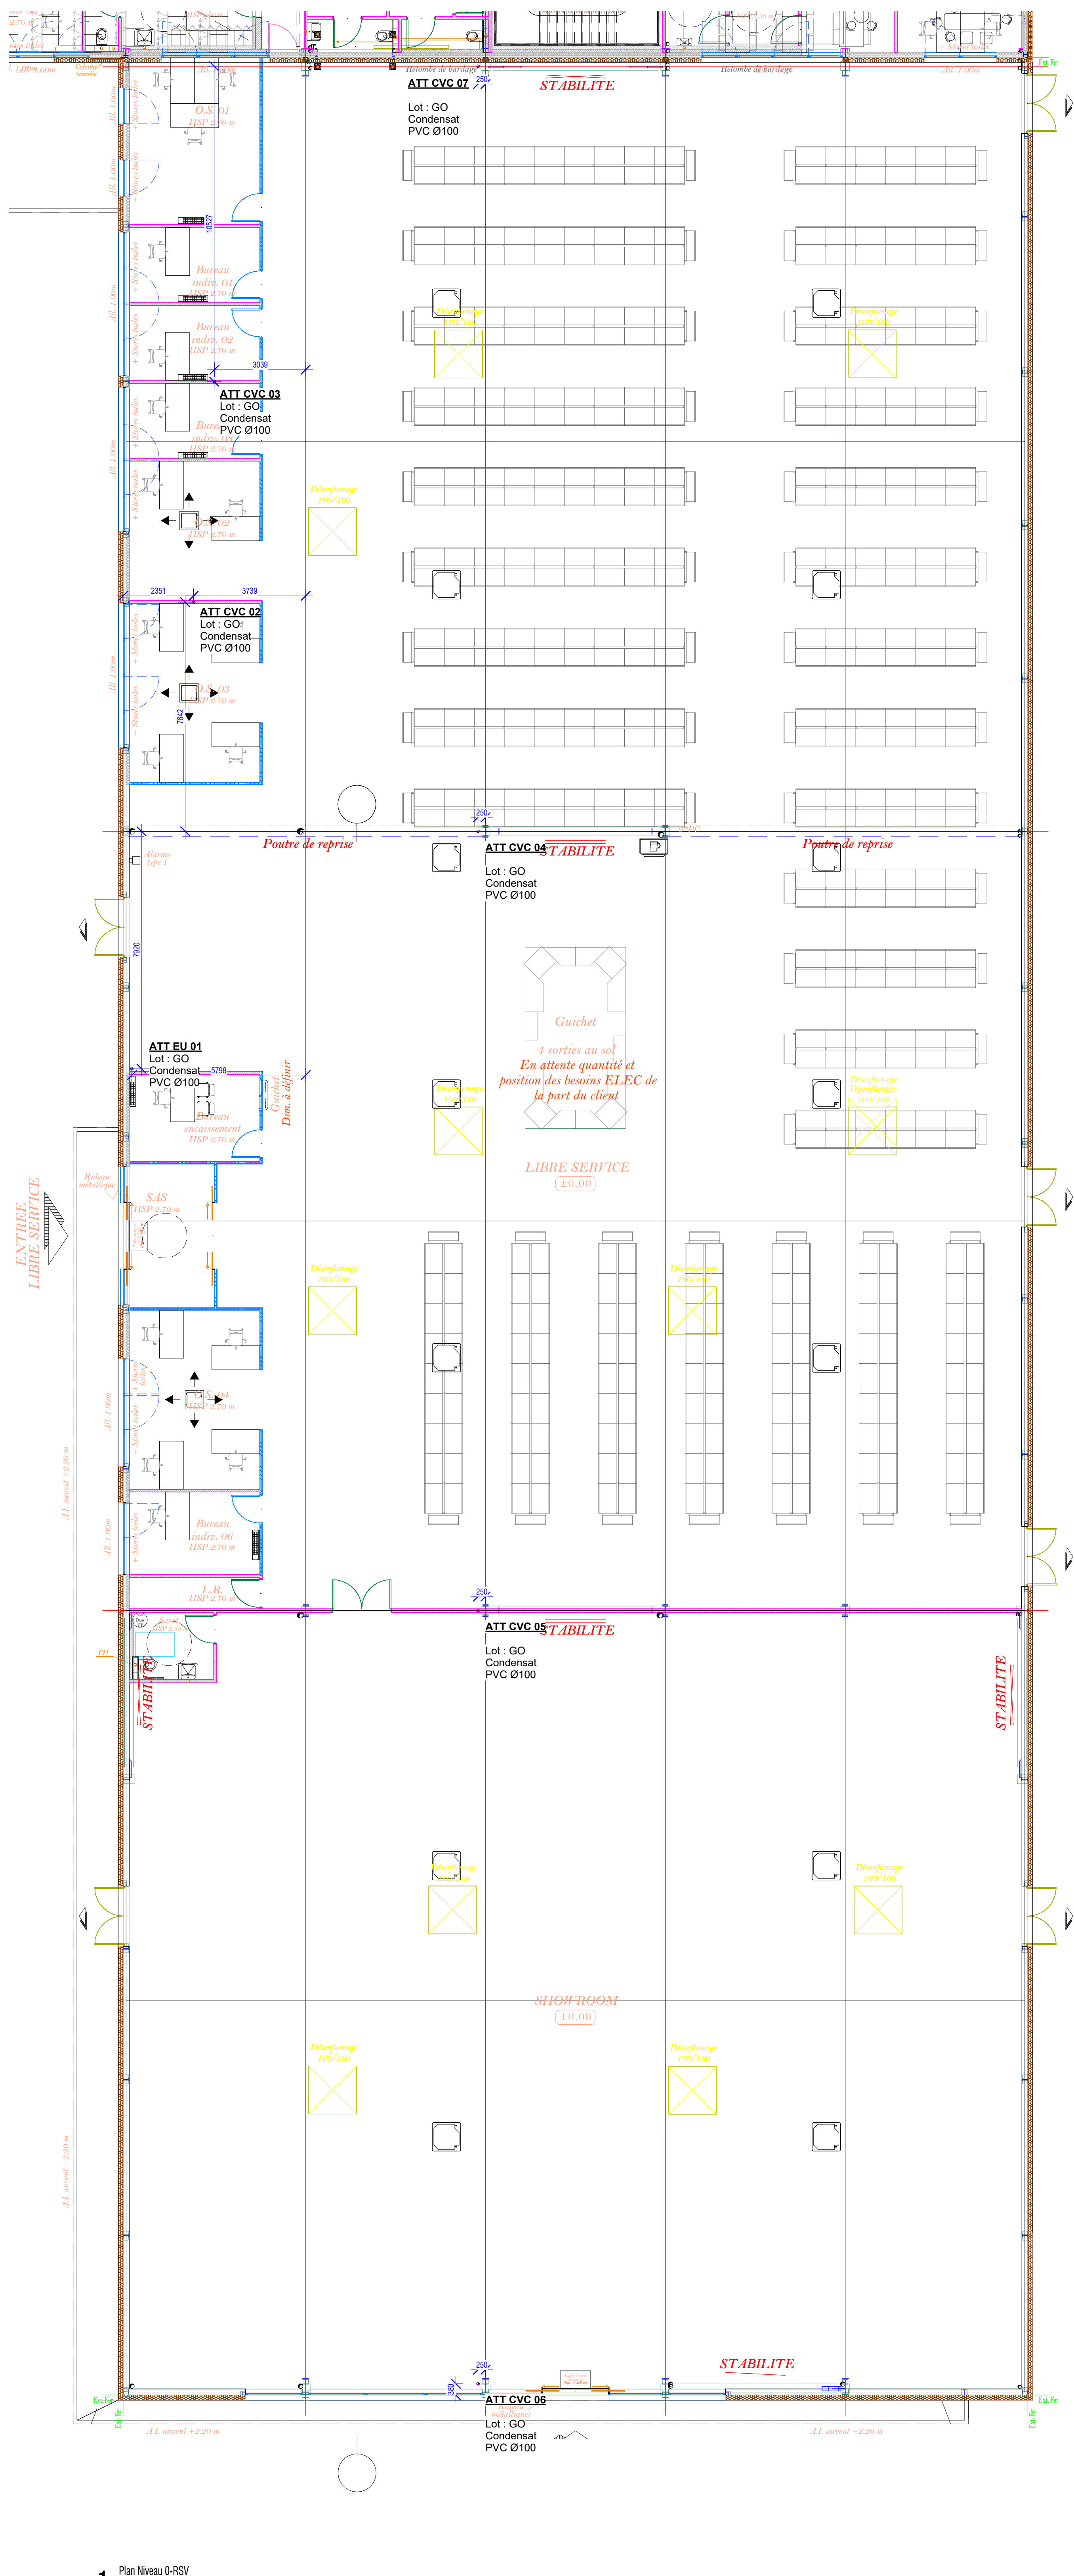

LEGENDE CHAUFFAGE - VENTILATION	
	Réseau Frigorifique - Aller
	Réseau Frigorifique - Retour
	Réseau de VMC circulaire
	Réseau ventilation d'air neuf
	Réseau ventilation soufflage
	Réseau ventilation de reprise
	Réseau ventilation rejet air vicié

Maitre d'ouvrage:

SAS COMET

Zone Industrielle 13 Route Lavoisier
45140 - INGRE

Construction d'un stockage et
d'un espace de vente

Avenue du Président Coty
10 600 LA CHAPELLE SAINT LUC

Entreprise :

MASSON

Masson
4 Rue Marc Vaudier
10150 Pont-Sainte-Marie
Tél : 03 25 81 05 78

Maitre d'oeuvre

3CT

Bureau Etudes Fluides / Electricité
3CT

Plans de réservations/Attentes
cvc

Showroom, Libre service

N° Affaires : **26 - 008**

Phase : **EXE**

Echelle : **Comme
indiqué**

N° Plan : **Lot CVC**




Indices : **A**

Date : **04/03/2026**

35 rue Jules Ferry
10430 ROSIERES près TROYES

Tél : 06 12 55 25 62

Interlocuteur : Yasmine Bechbach
Tél : 06 12 55 25 62
E-mail : Yasmine.bechbach@ee-3ct.fr

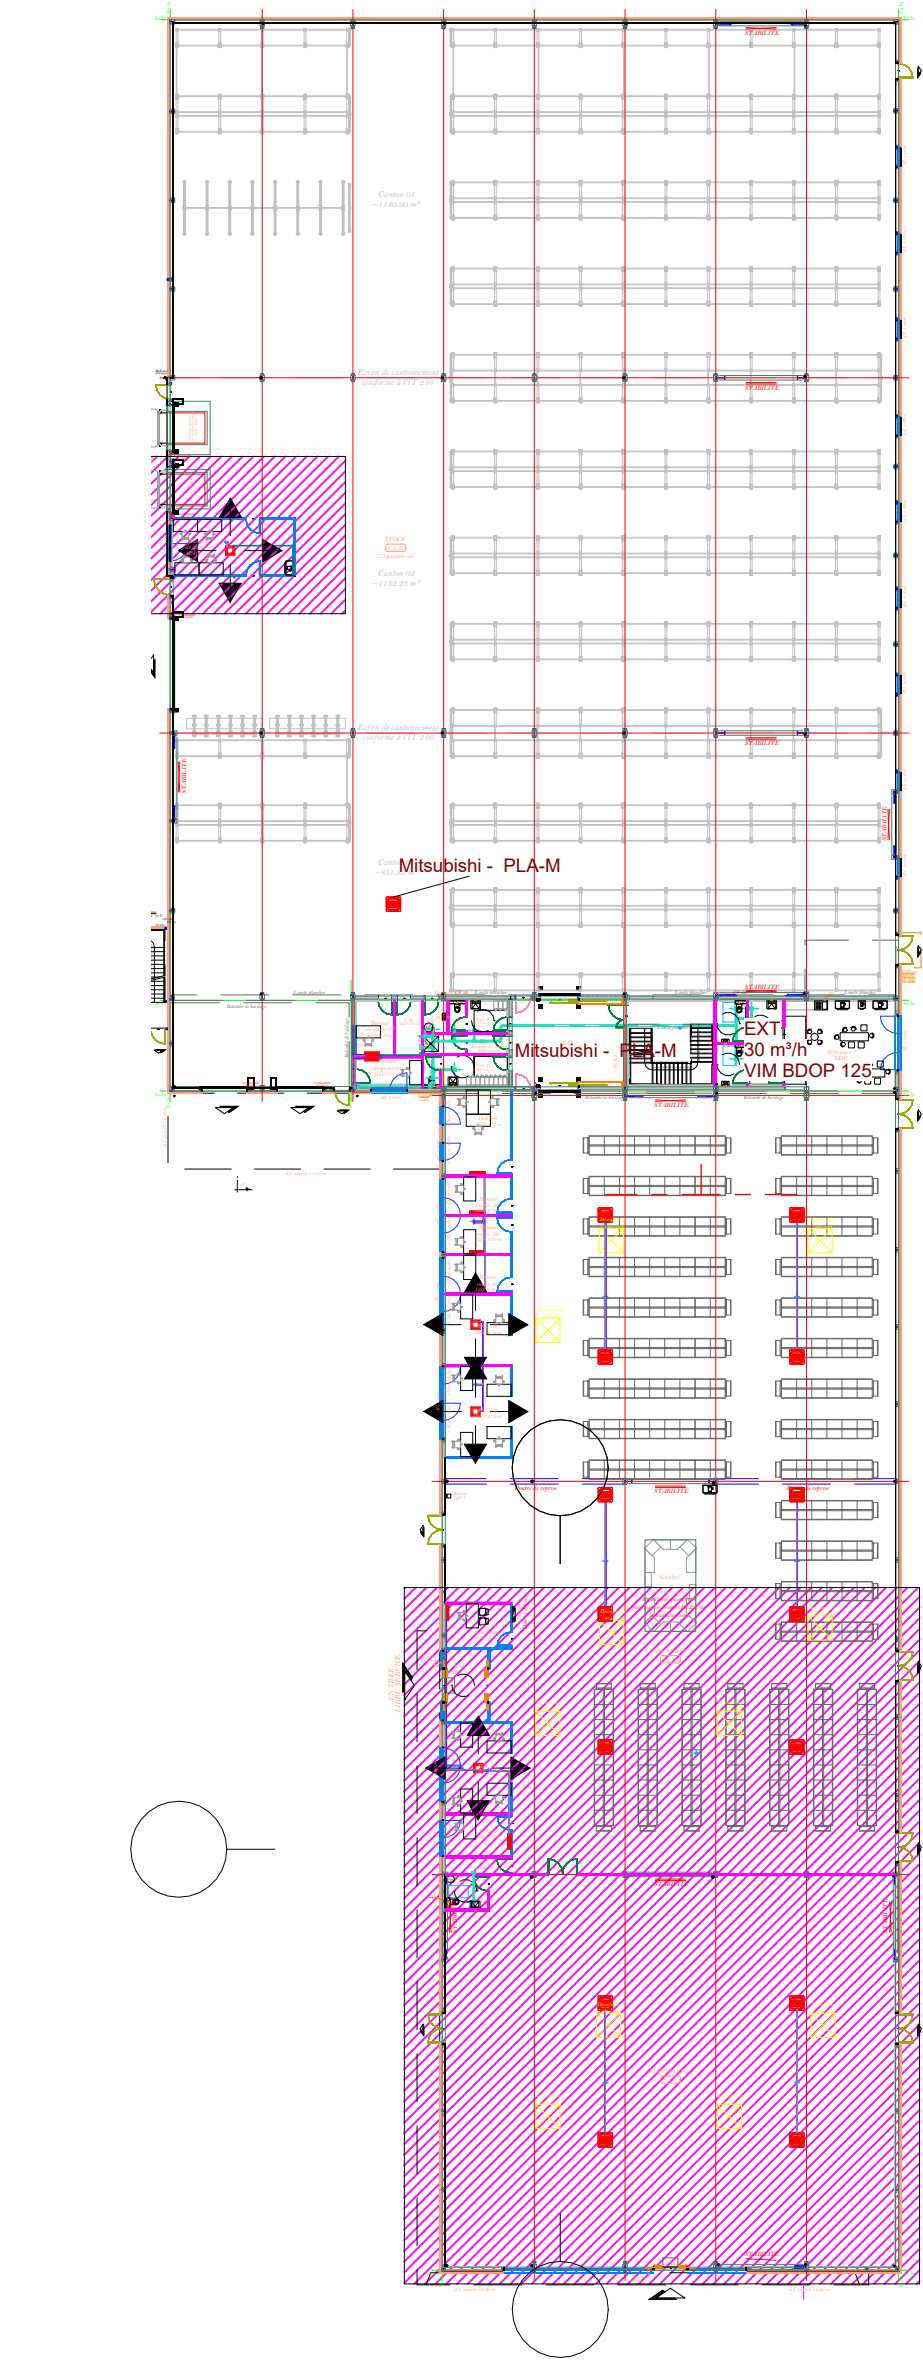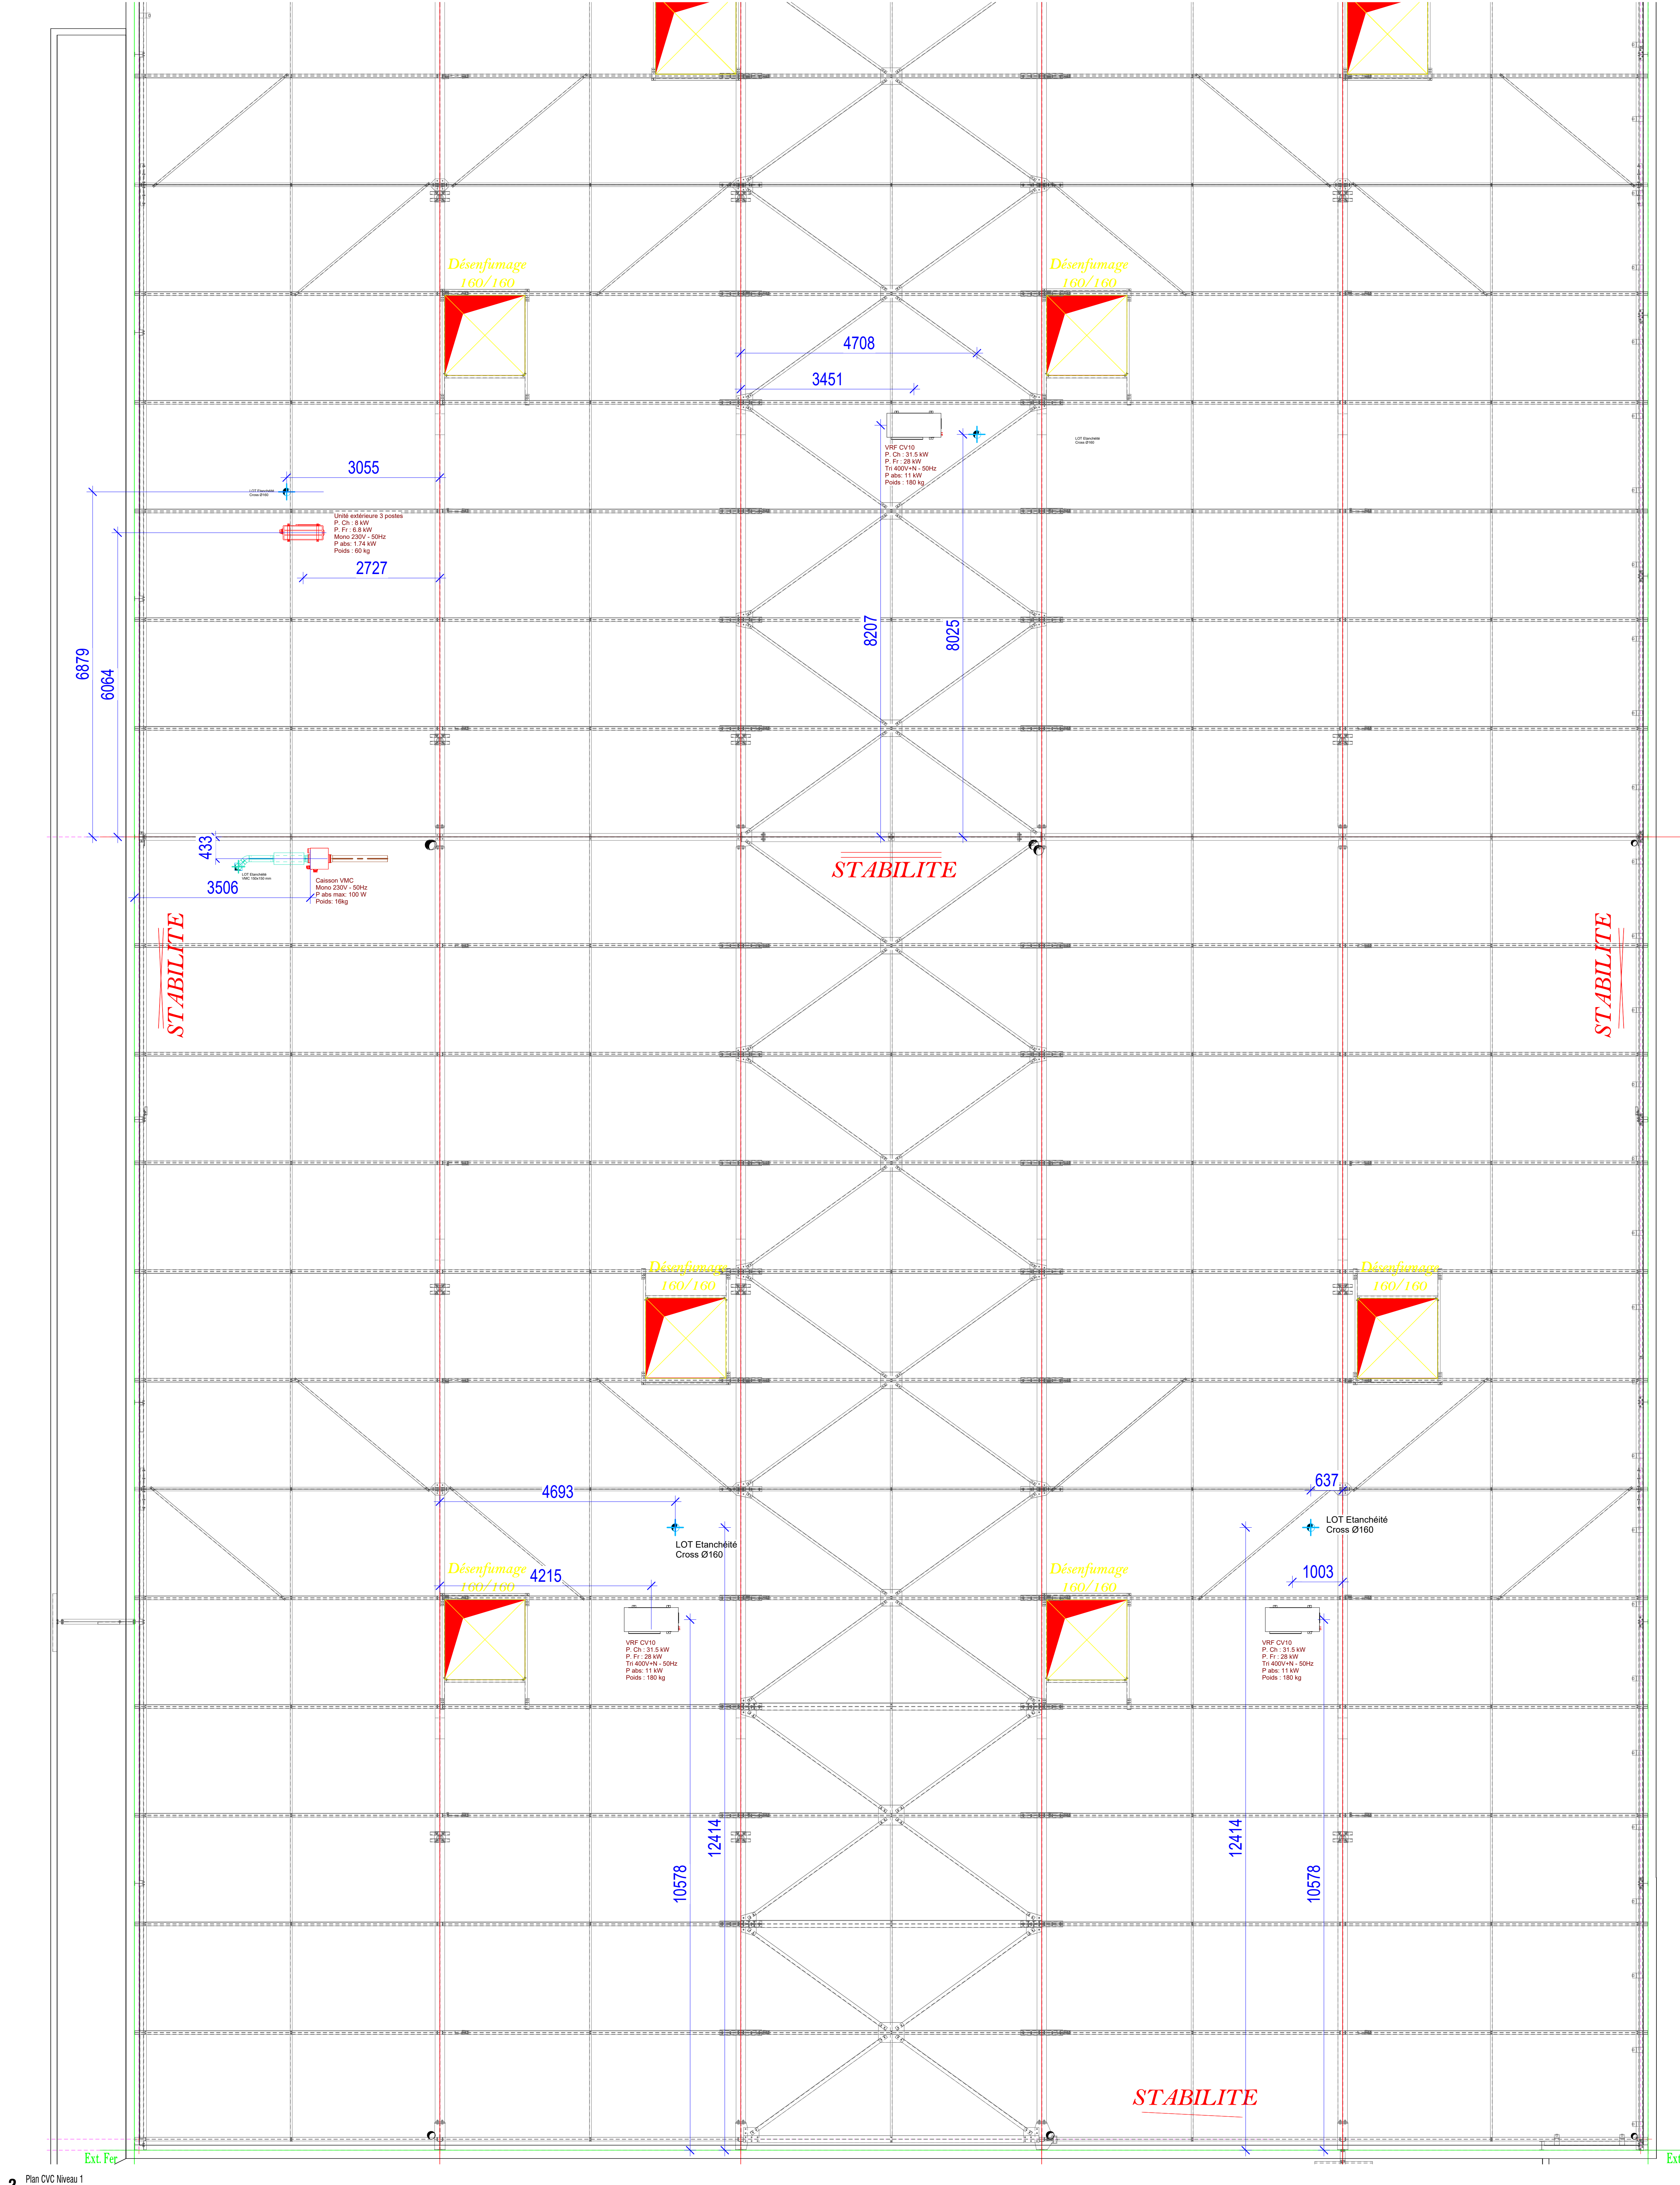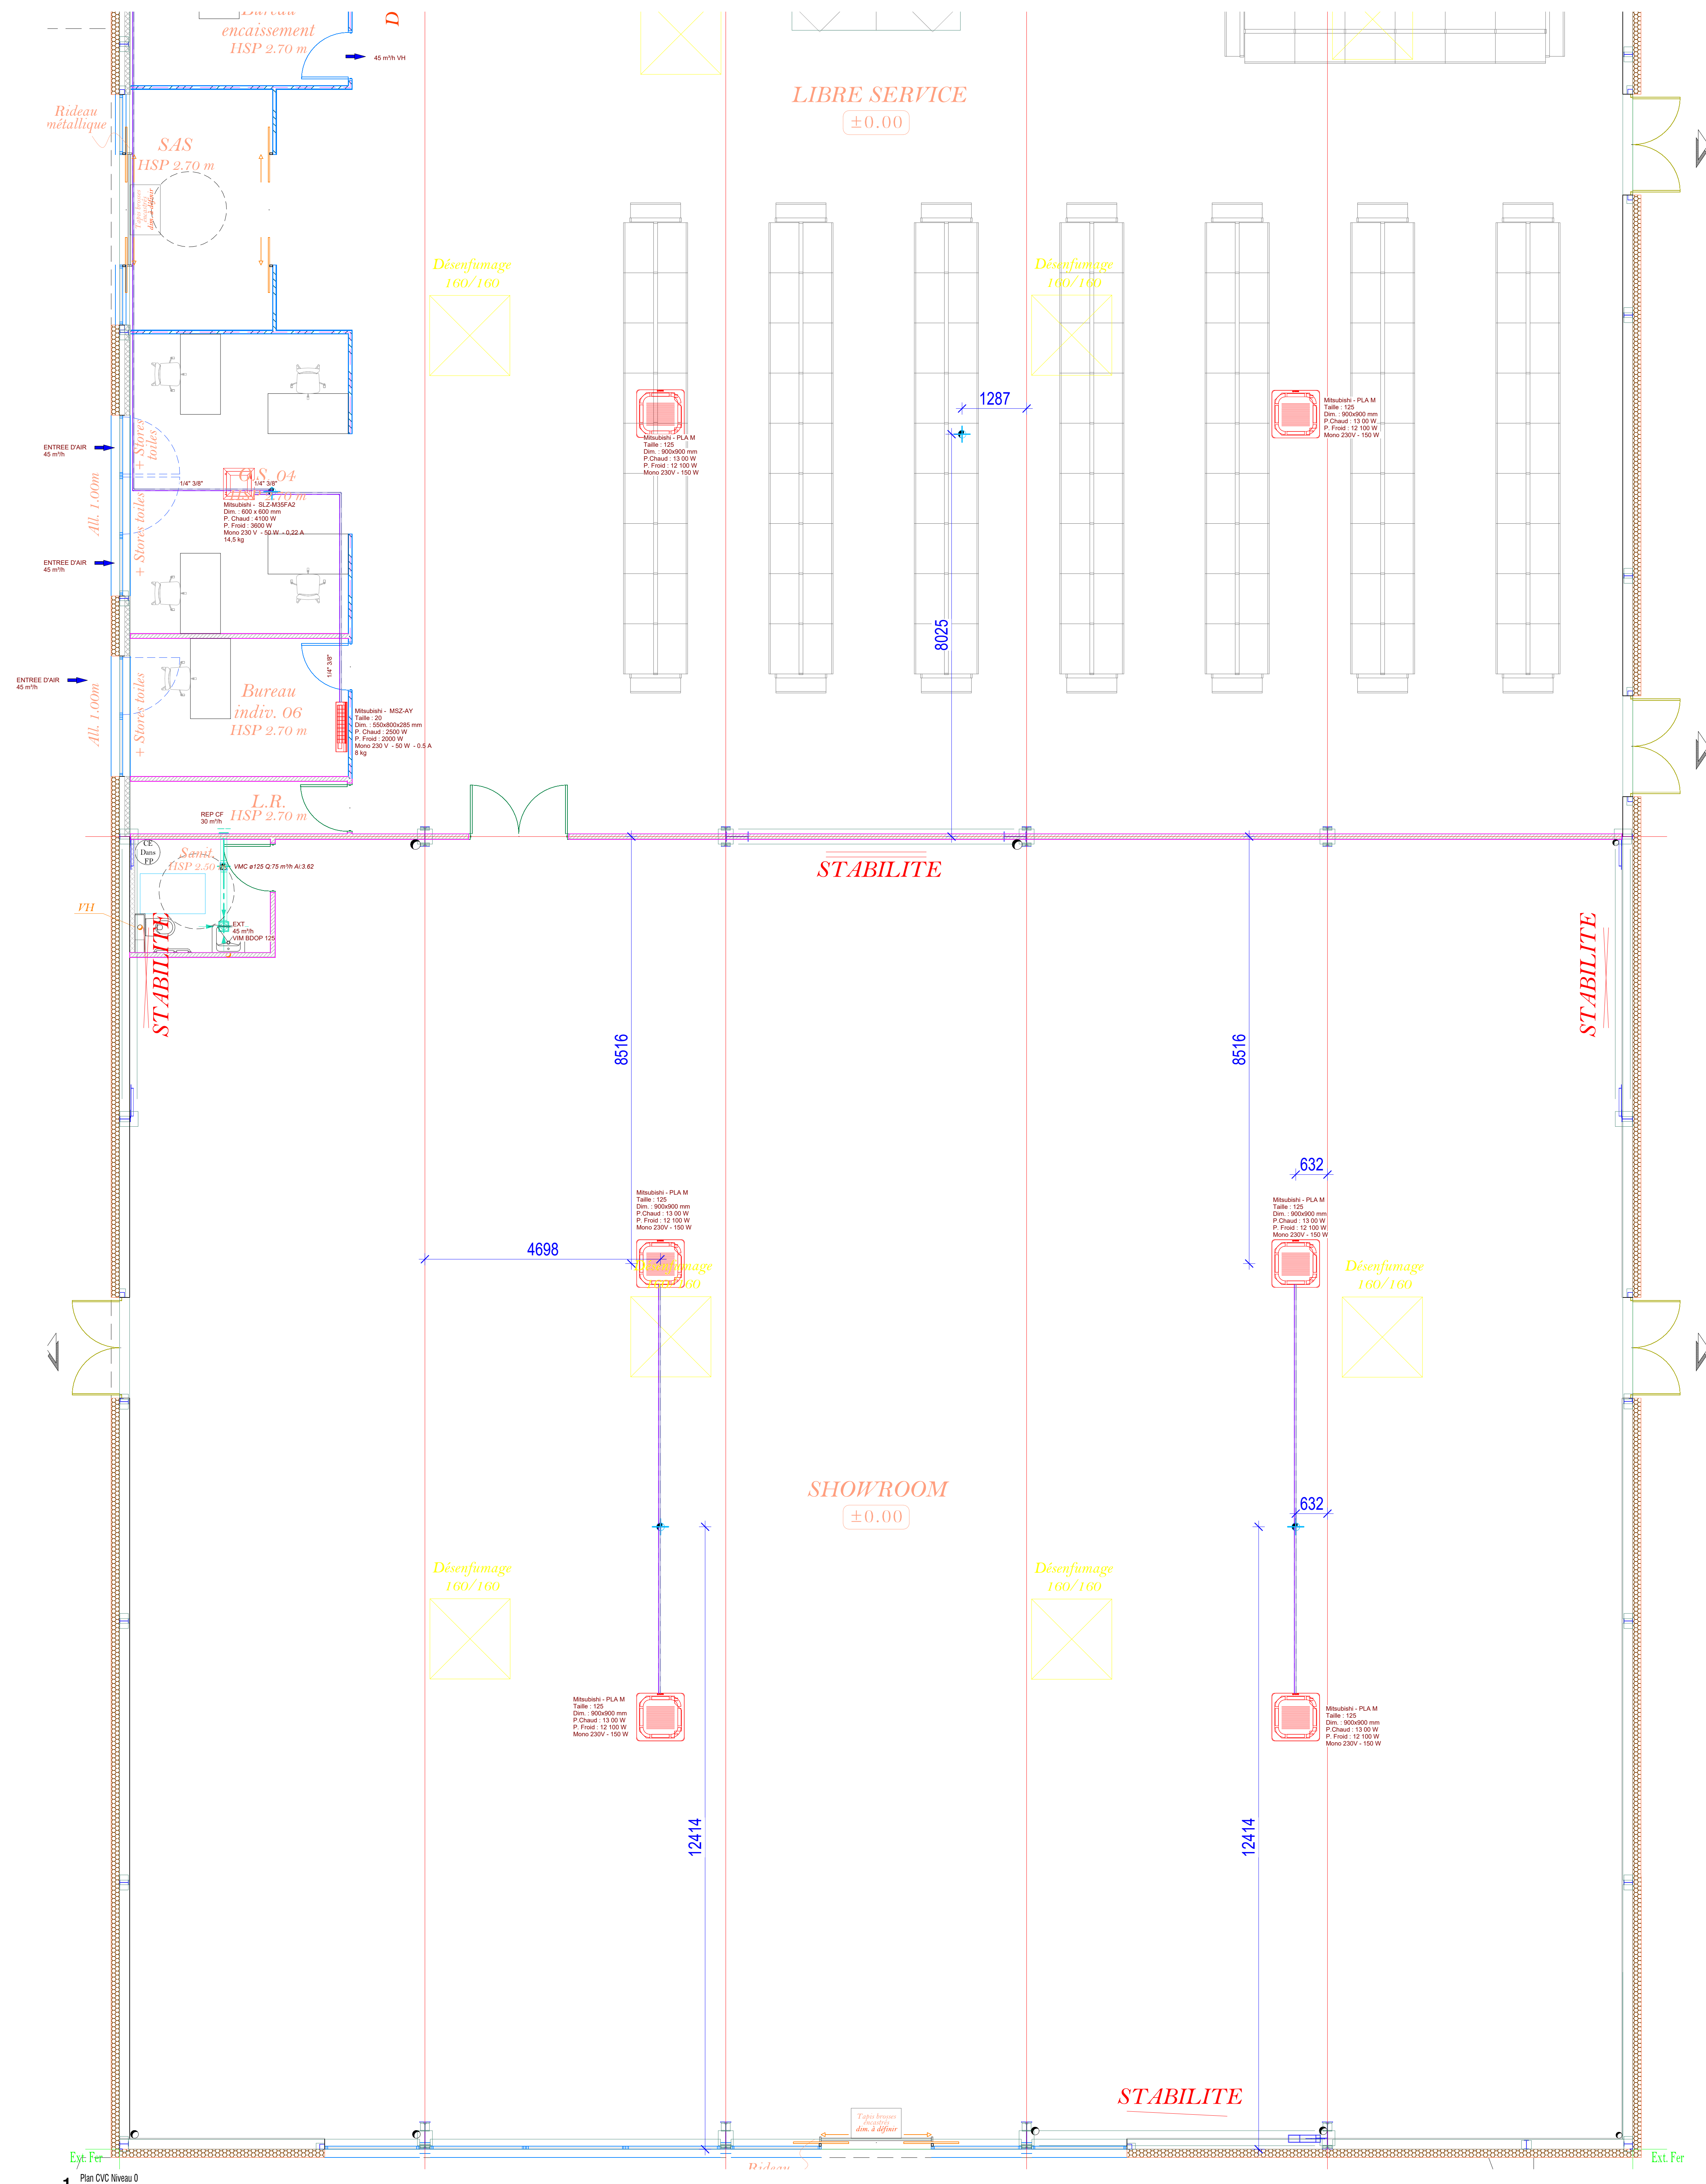

LEGENDE CHAUFFAGE - VENTILATION	
	Réseau Frigorifique - Alter
	Réseau Frigorifique - Retour
	Réseau de VMC circulaire
	Réseau ventilation d'air neuf
	Réseau ventilation soufflage
	Réseau ventilation de reprise
	Réseau ventilation rgt ar vici

Legende CVC

Maître d'ouvrage:

SAS COMET
Zone Industrielle 13 Route Lavoisier
45140 - INGRE

Construction d'un stockage et
d'un espace de vente
Avenue du Président Coty
10 600 LA CHAPELLE SAINT LUC

Entreprise:
MASSON
Masson
4 Rue Marc Verrier
10150 Pont-Saint-Marie
Tel: 03 25 81 05 75

Maître d'oeuvre
LCR
LES CONSTRUCTEURS RÉUNIS
LCR
2 mail de l'Europe
Pier du Grand Troyes
10 300 SAINT-JEANNE
Tel: 03 25 75 05 00

3CT
Bureau Etudes Fluides / Electrique
3CT
35 rue Jules Ferry
10430 ROSIERES près TROYES
Tel: 06 12 55 25 62


Showroom + Bureaux SAS

Plans CVC

N° Affaires: **26 - 008** N° Plan: **Lot 01**


Phase: **EXE** Indice: **A**

Echelle: **Comme indiqué** Date: **04/03/2026**

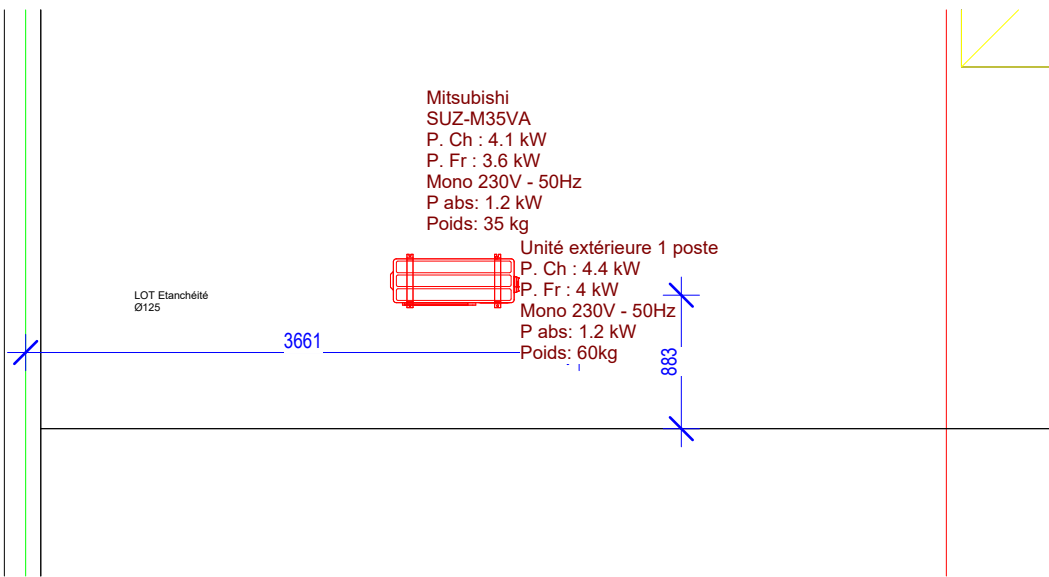


2 Plan Niveau 2-CVC - Bureau de quai 01
1:50

LEGENDE CHAUFFAGE - VENTILATION		
		Réseau Frigorifique - Aller
		Réseau Frigorifique - Retour
		Réseau de VMC circulaire
		Réseau ventilation d'air neuf
		Réseau ventilation soufflage
		Réseau ventilation de reprise
		Réseau ventilation rejet air vicié

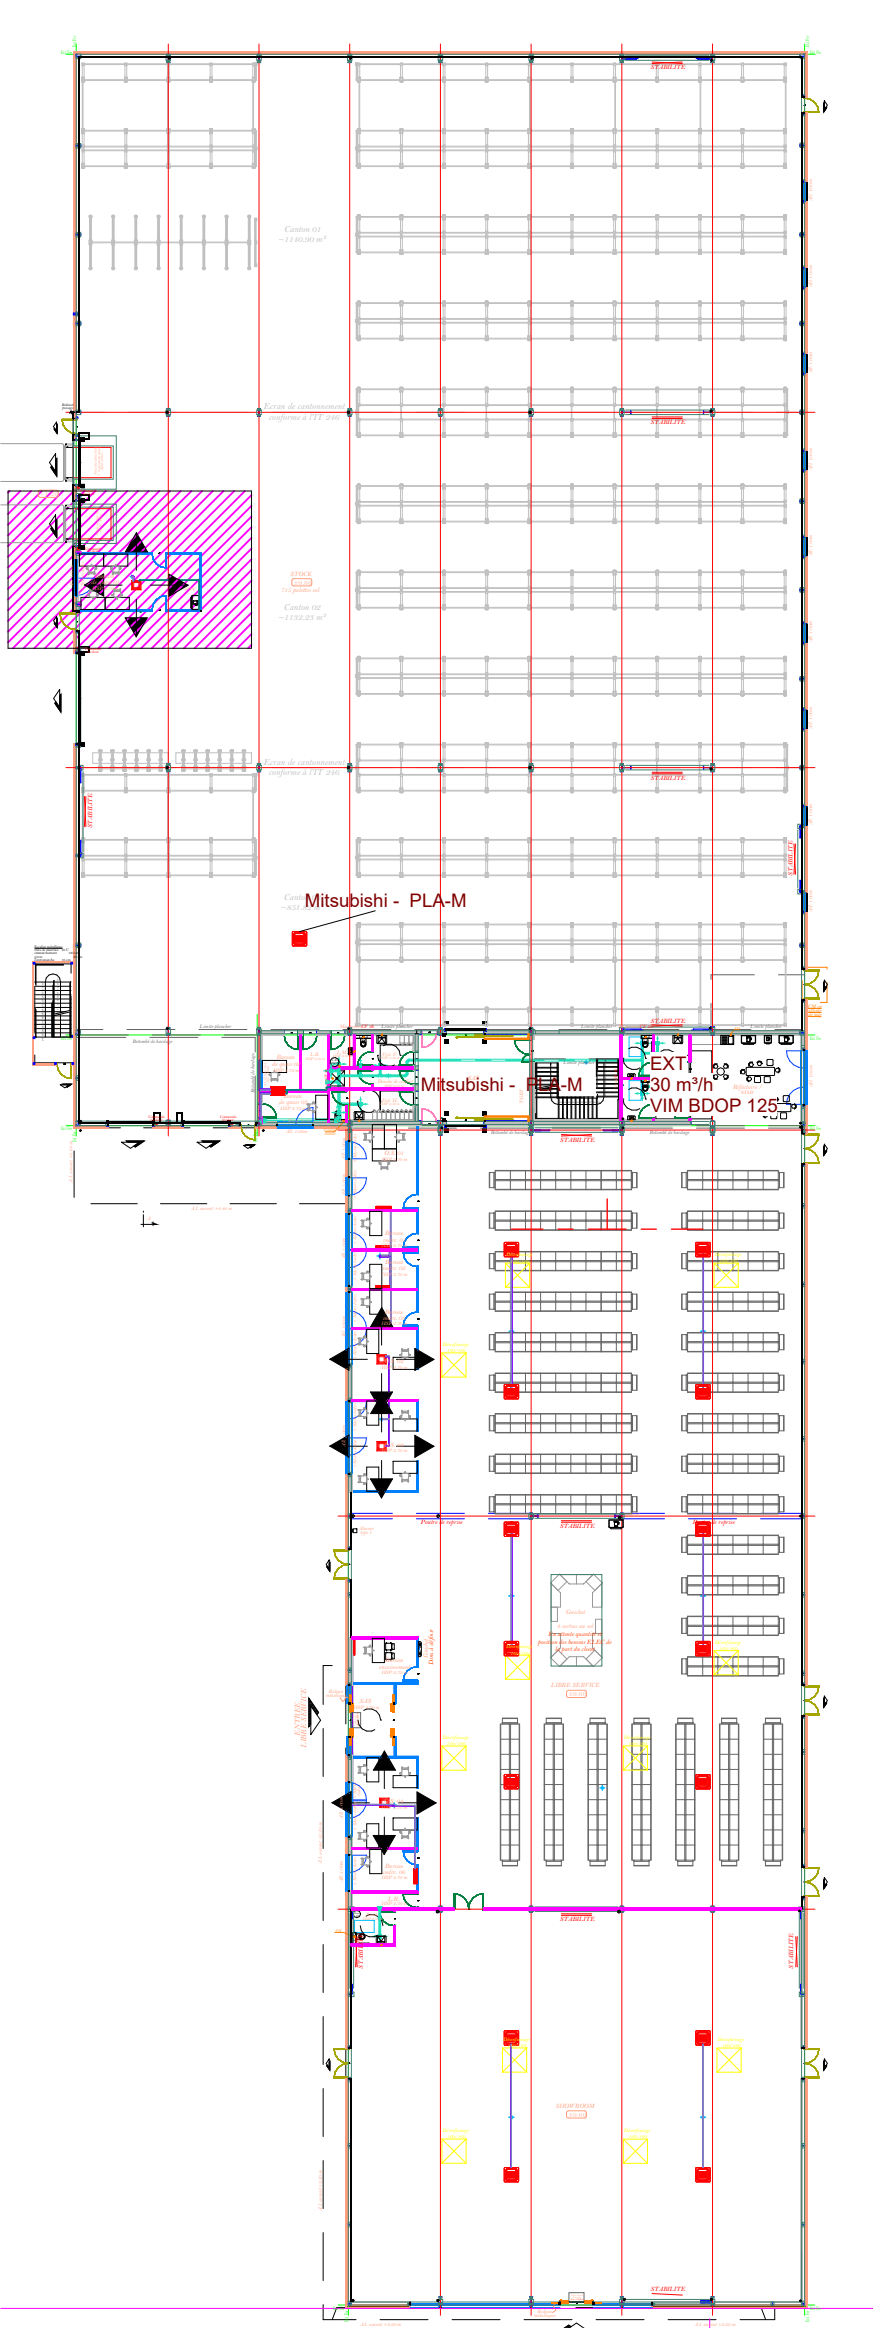

3 Plan TCE Niveau 0
1:500

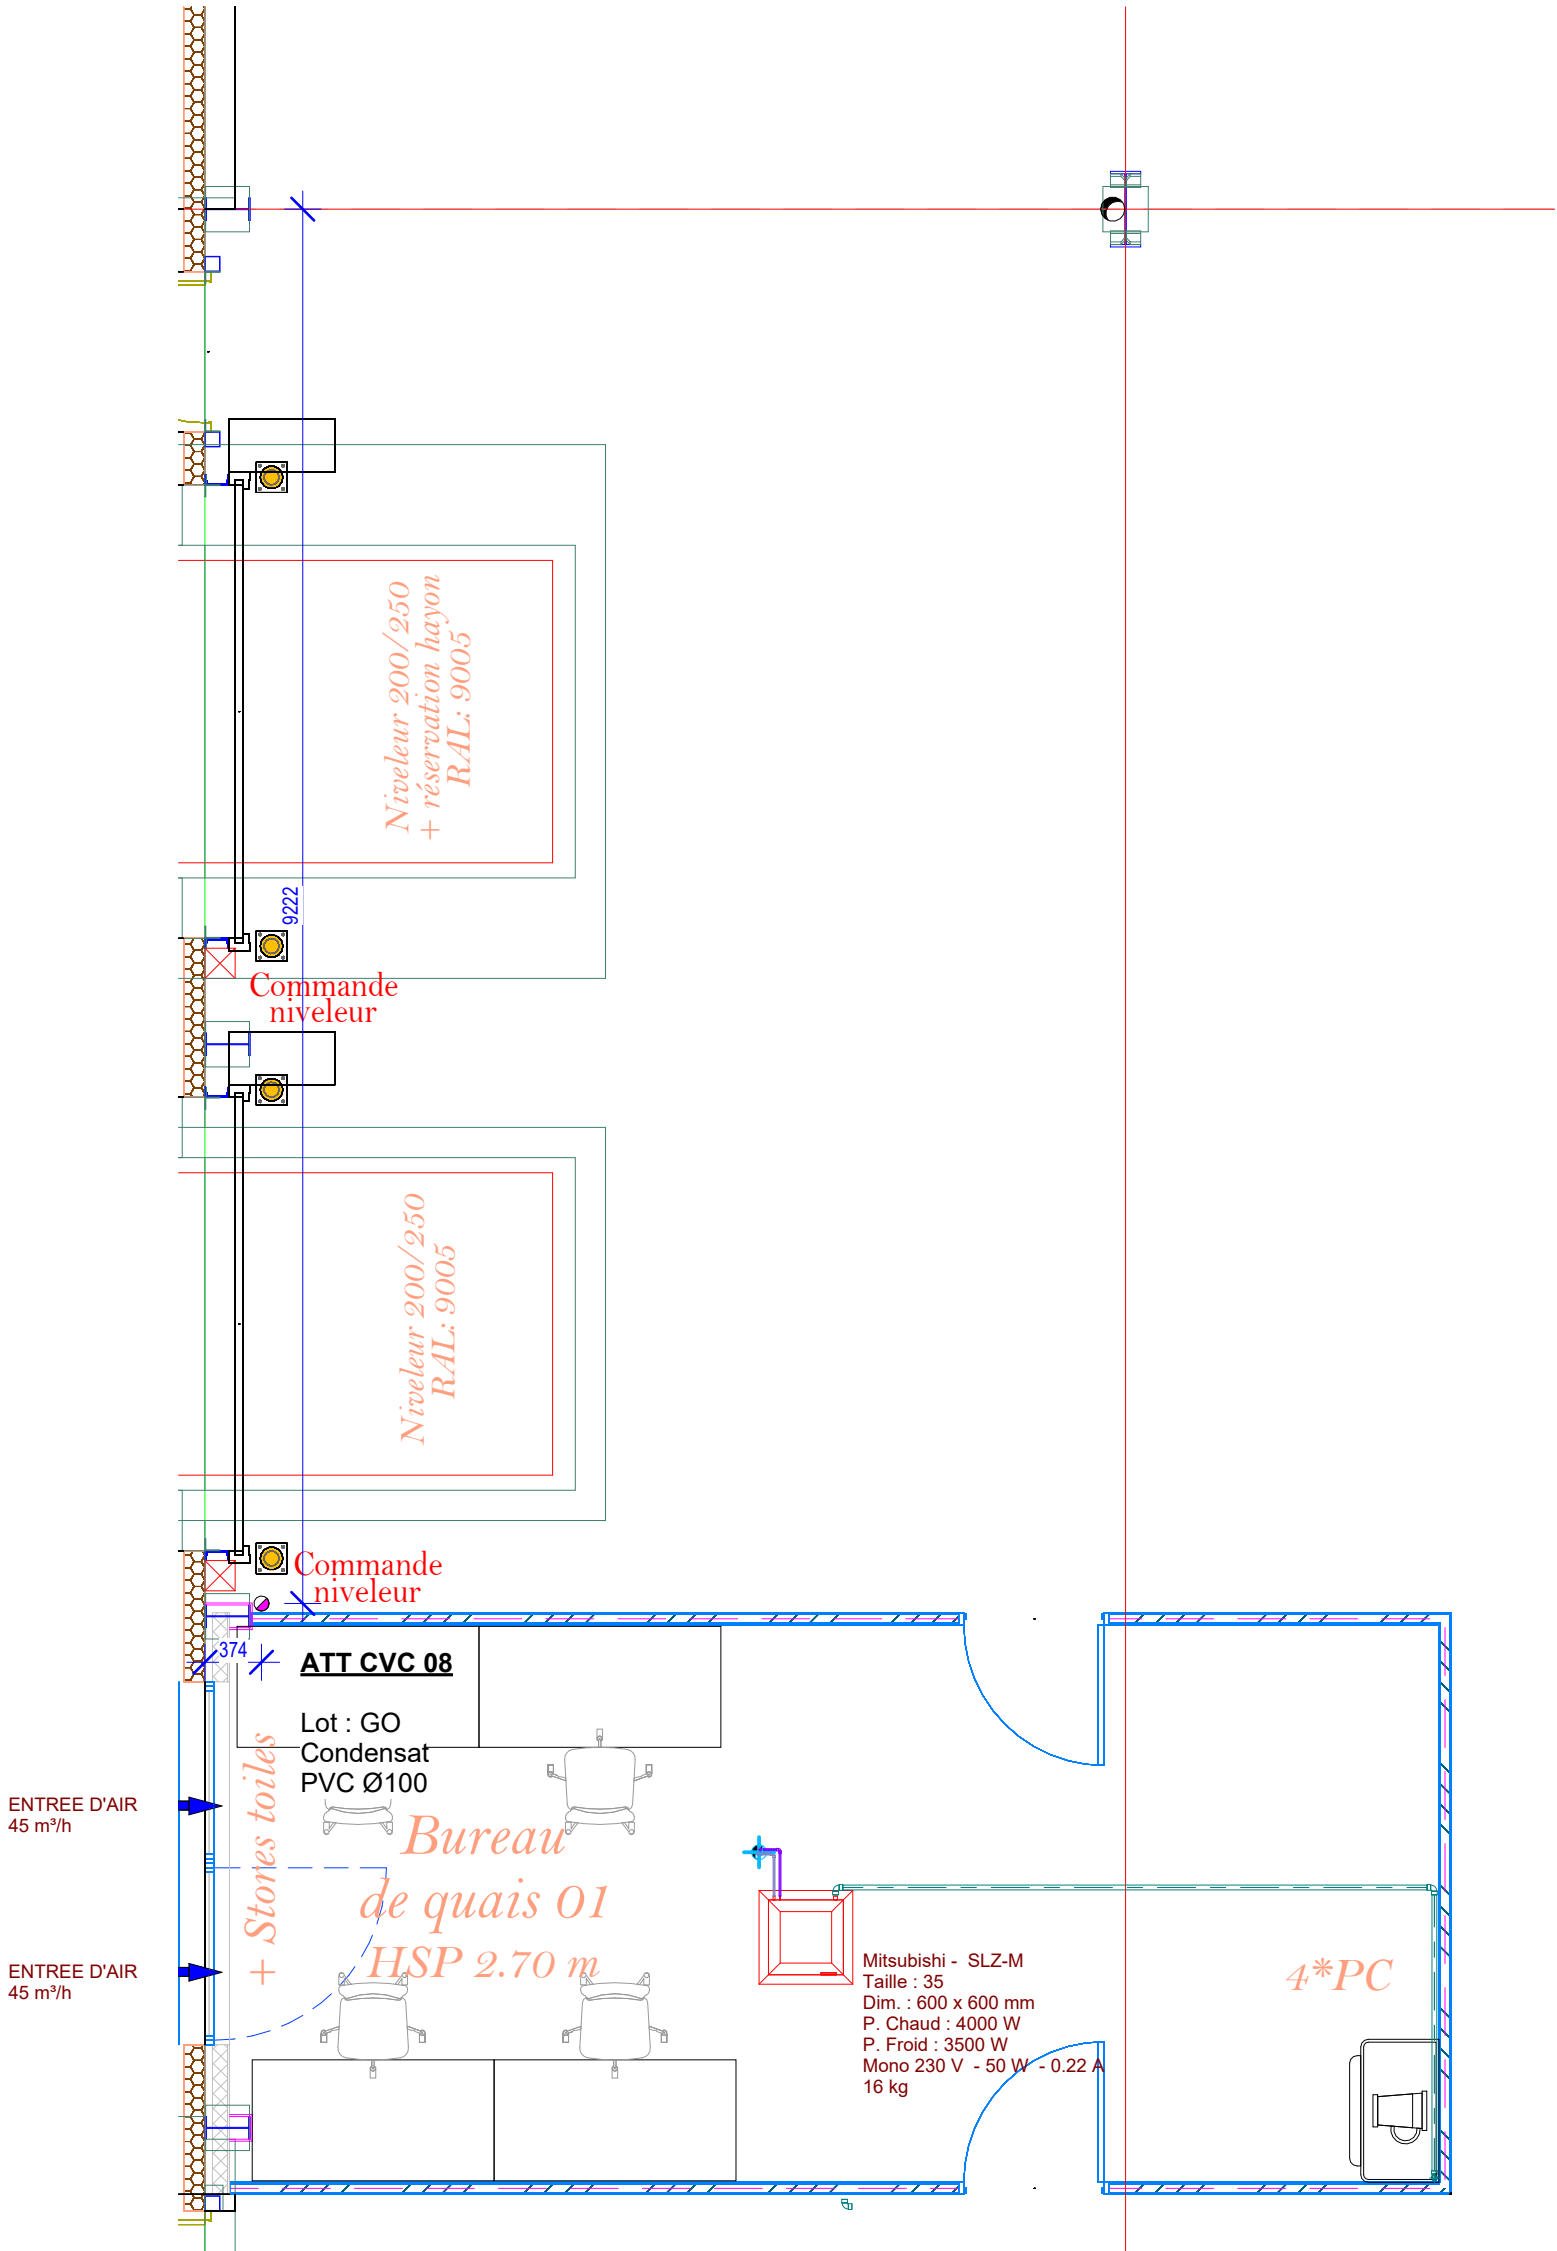

1 Plan CVC Niveau 0
1:50

Maître d'ouvrage:



SAS COMET

Zone Industrielle 13 Route Lavoisier
45140 - INGRE

Construction d'un stockage et
d'un espace de vente

Avenue du Président Coty
10 600 LA CHAPELLE SAINT LUC

Entreprise :



Masson

4 Rue Marc Verdier
10150 Pont-Sainte-Marie
Tél : 03 25 81 05 78

Maître d'oeuvre



LCR

2 mail de l'Europe
Parc du Grand Troyes
10 300 SAINTE-SAVINE
Tél: 03 25 75 05 00



Bureau Etudes Fluides / Electricité
3CT

35 rue Jules Ferry
10430 ROSIERES près TROYES

Tél : 06 12 55 25 62

Bureaux de quai 01

Plans CVC

N° Affaires : 26 - 008

N° Plan : Lot 01

Phase : EXE

Indice : A

Echelle : Comme
indiqué

Date : 04/03/2026