


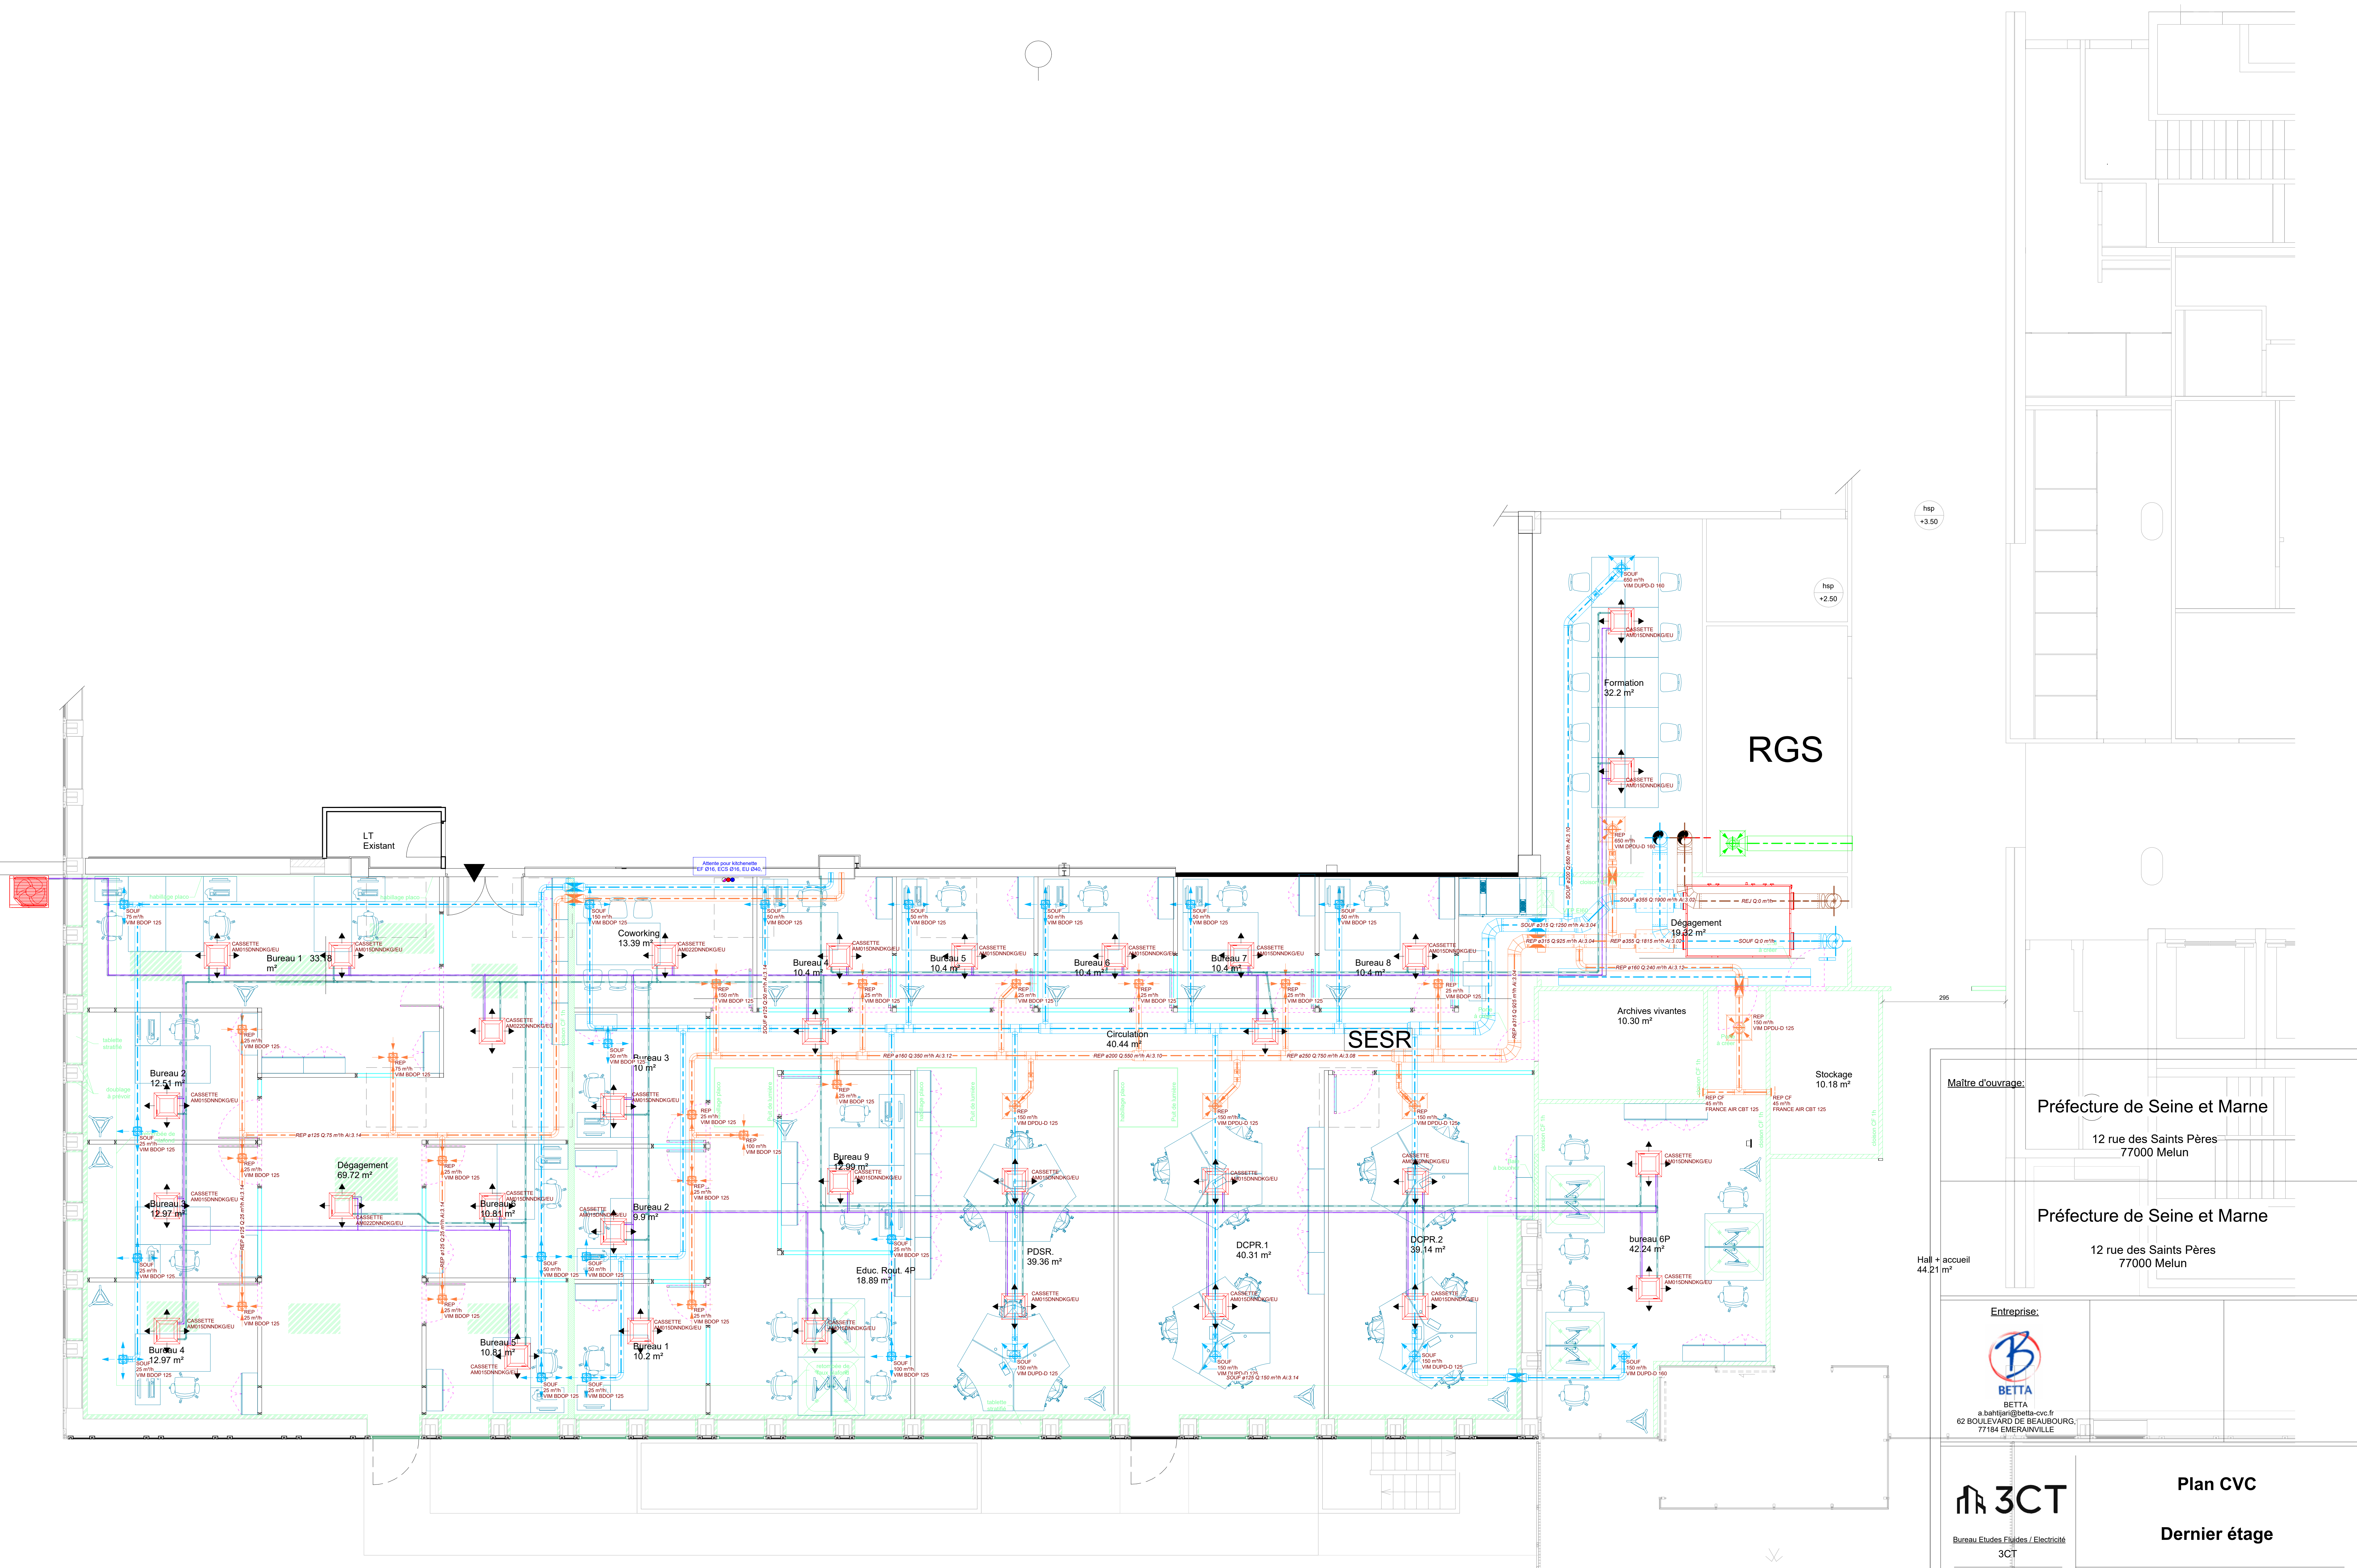

Maitre d'ouvrage:
Préfecture de Seine et Marne
12 rue des Saints Pères
77000 Melun

Préfecture de Seine et Marne
12 rue des Saints Pères
77000 Melun

Entreprise:



Bureau Etudes Fluides / Electricité
3CT

35 rue Jules Ferry
10430 ROSIERES près TROYES

Tél : 06 12 55 25 62
Interlocuteur : Yamine Bechbache
Tél : 06 12 55 25 62
E-mail : Yamine.bechbache@be-3ct.fr

Plan CVC

Dernier étage

N° Affaires : 25-051


Phase : EXE

Echelle : 1 : 50

N° Plan : Lot 01

Indice : 0

Date : 16/03/2026

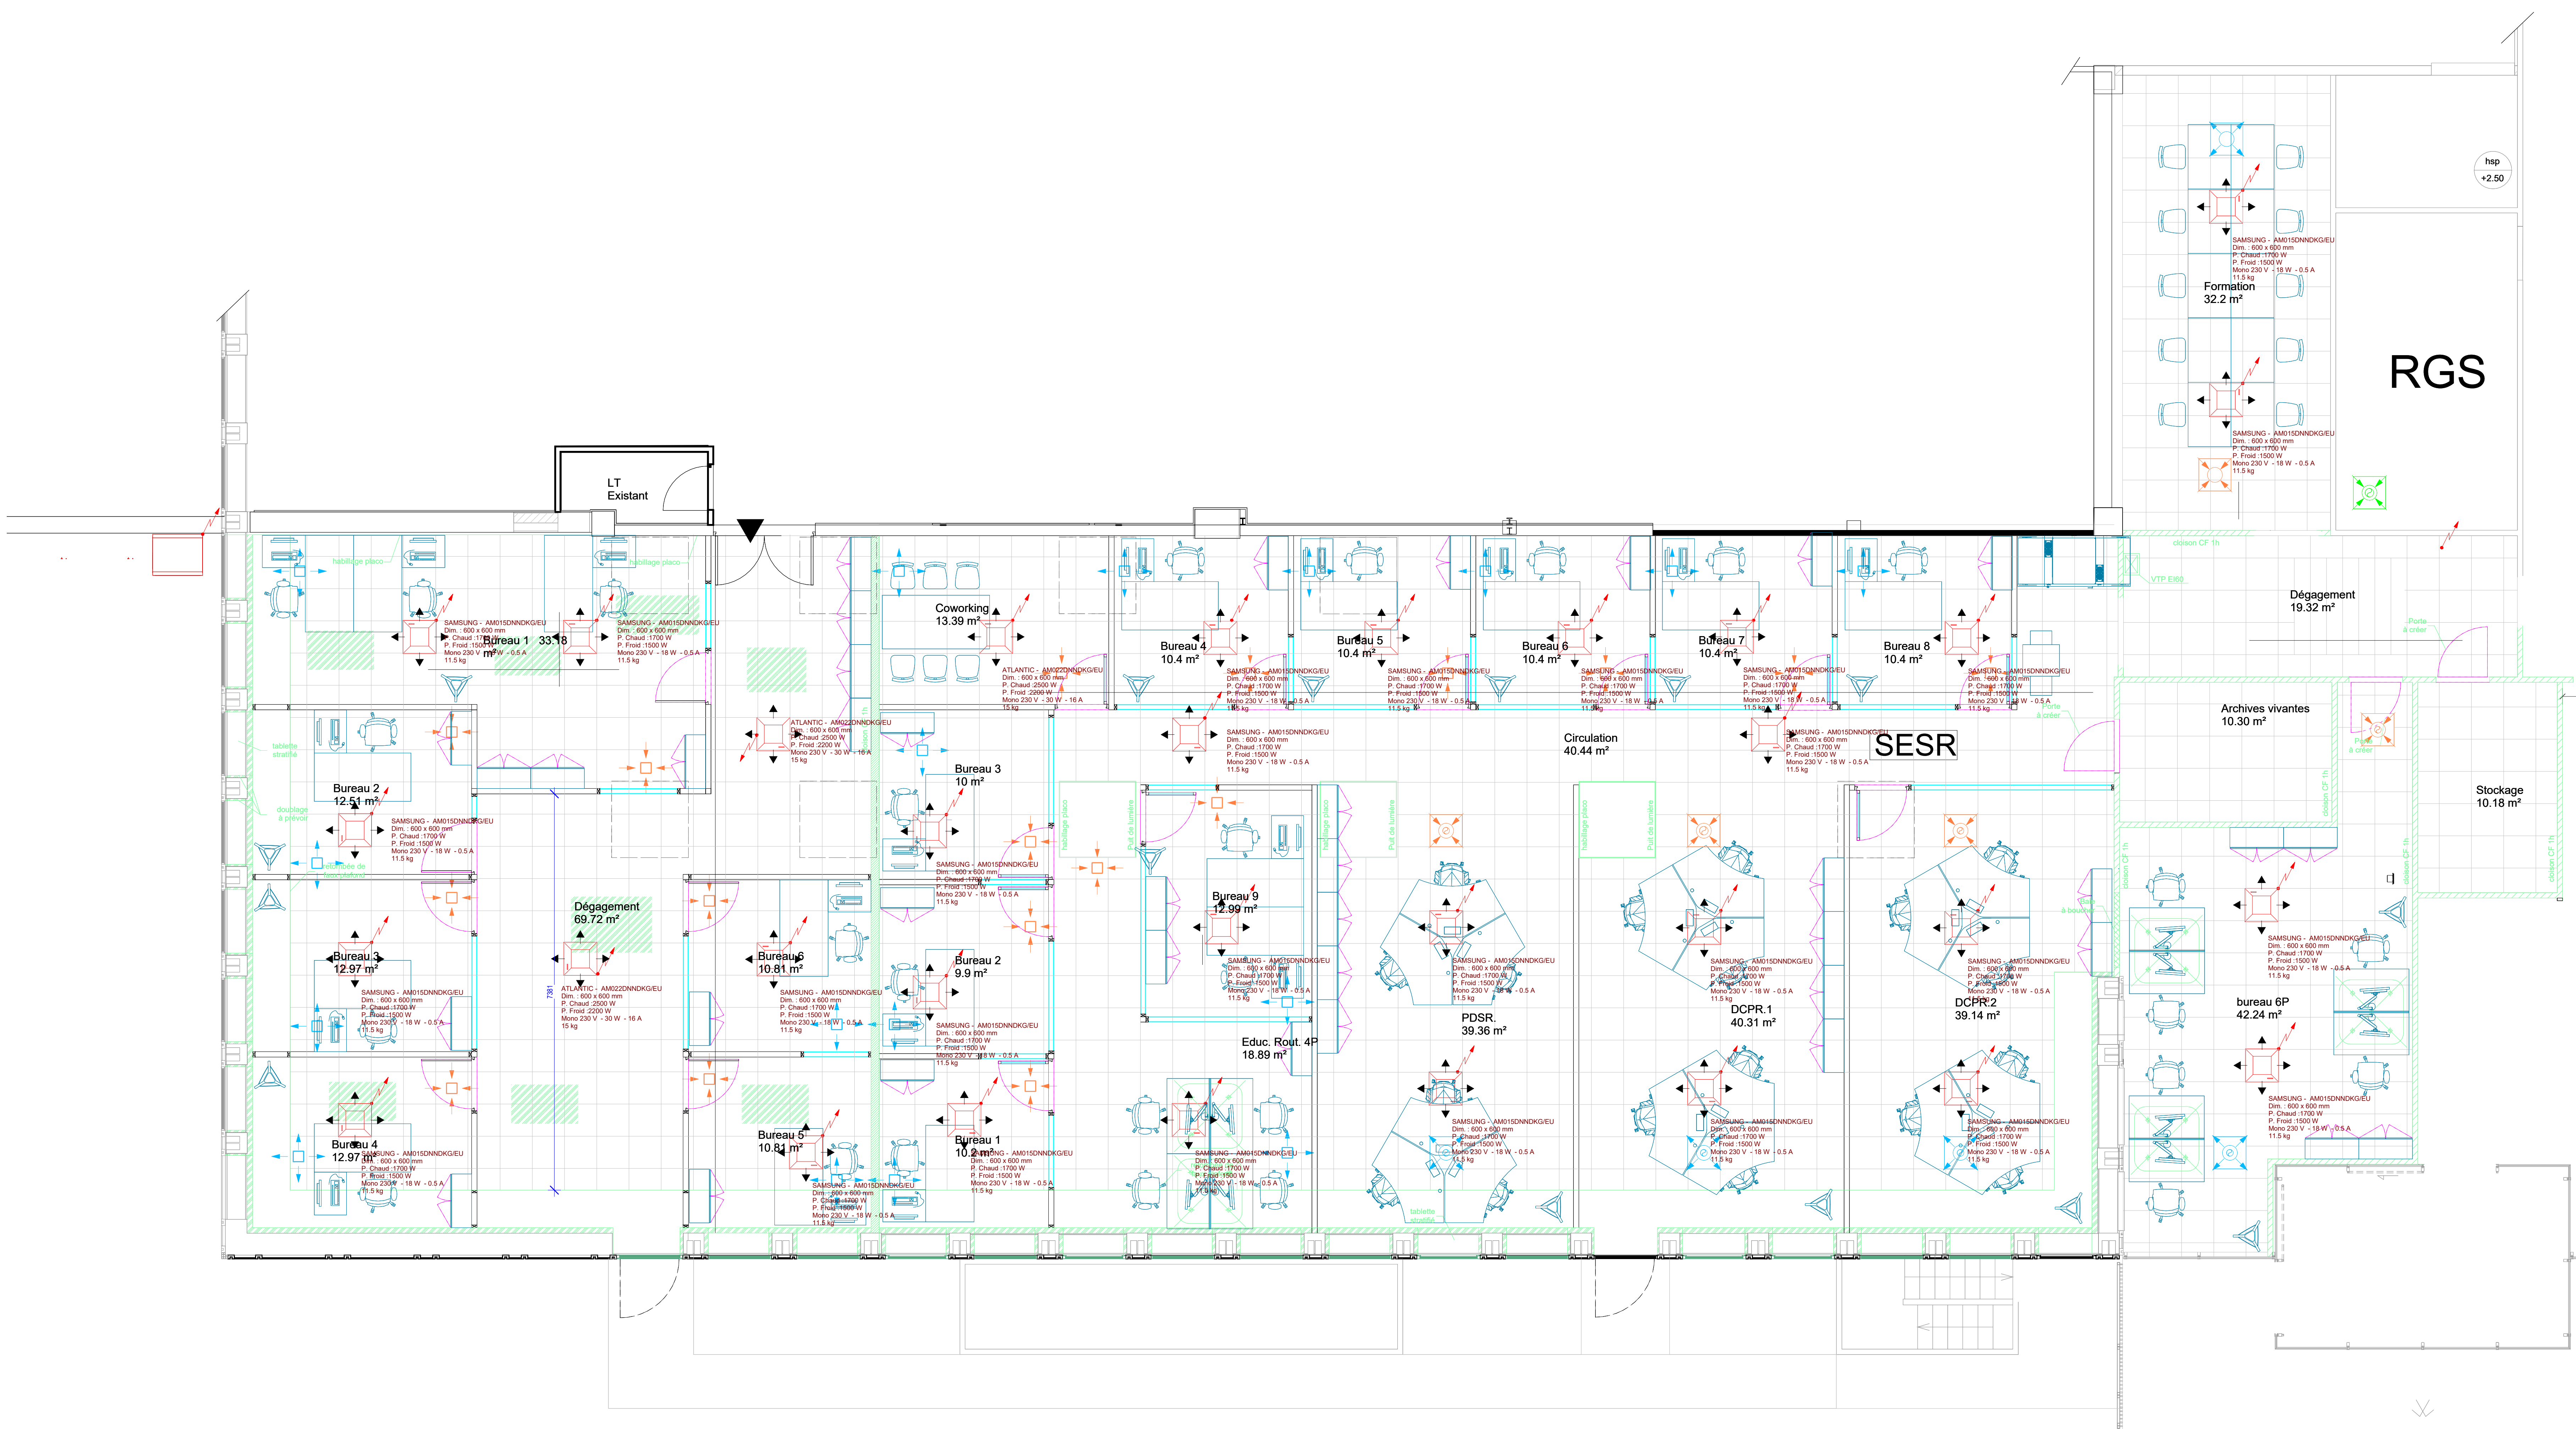

Maître d'ouvrage: Préfecture de Seine et Marne 12 rue des Saints Pères 77000 Melun		
Préfecture de Seine et Marne 12 rue des Saints Pères 77000 Melun		
Entreprise: BETTA a.bahijani@betta-cvc.fr 62 BOULEVARD DE BEAUBOURG, 77184 EMERAINVILLE		
 3CT Bureau Etudes Fluides / Electricité 3CT 35 rue Jules Ferry 10430 ROSIERES près TROYES Tél : 06 12 55 25 62 Interlocuteur : Yamine Bechbache Tél : 06 12 55 25 62 E-mail : Yamine.bechbache@be-3ct.fr	Synthèse Faux plafond Dernier étage N° Affaires : 25-051 Phase : EXE Echelle : 1 : 50	N° Plan : Lot 01 Indice : Ø Date : 16/03/2026