


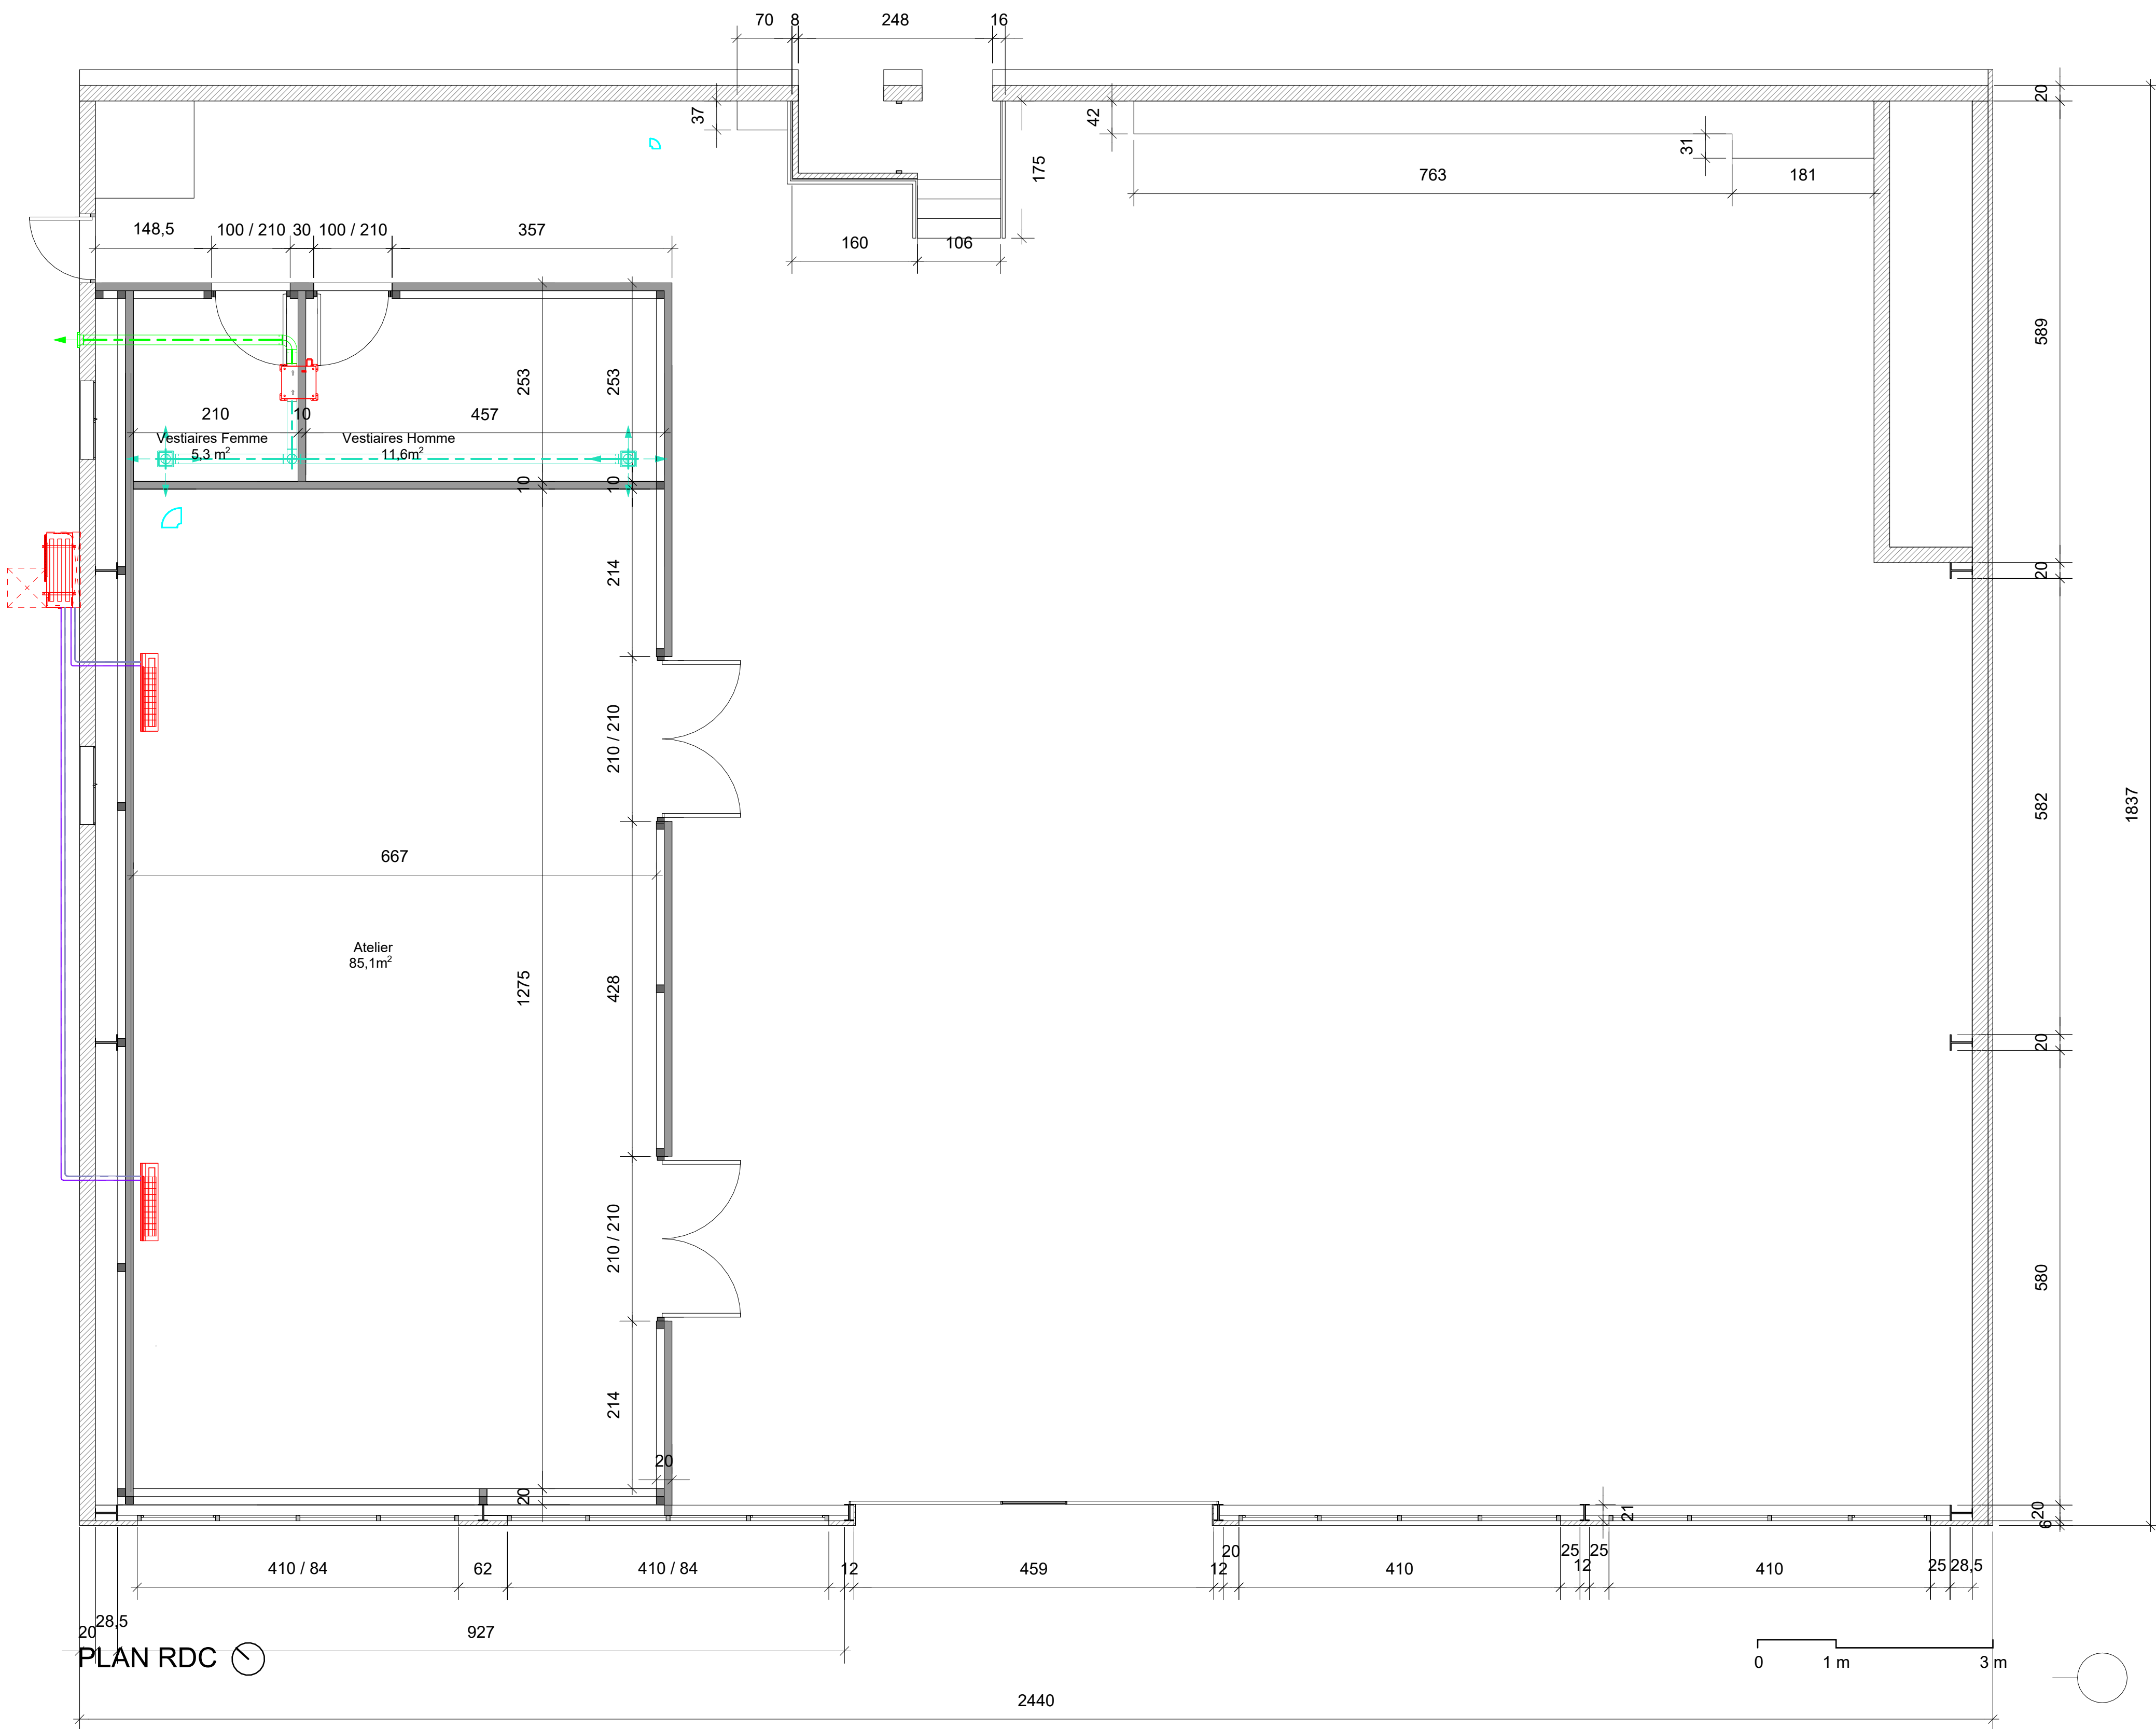

LEGENDE CHAUFFAGE - VENTILATION	
	Unité murale intérieure
	Unité extérieure
	Réseau Frigorifique - Aller
	Réseau Frigorifique - Retour
	Extracteur au dessus du plafond
	Gaine d'extraction
	Bouche d'extraction

Maitre d'ouvrage:

TCAT

20 Rue aux moines
10000 TROYES

PROJET D'AMENAGEMENT
D'UN LOCAL AUX ECREVOLLES

20 Rue aux moines
10000 TROYES

Architecte :



ARCHITECTE HIERARD ET DACOSTA
25 RUE DE PREZE
10000 TROYES
contact@hierard-dacosta.com



Bureau Etudes Fluides / Elec /
Thermique

35 rue Jules Ferry
10430 ROSIERES près TROYES

Tél : 03.25.76.11.25

Plan CVC

RDC

N° Affaires : 25 - 023

Phase : DCE

Echelle : 1 : 50

N° Plan : Lot 2

Indice : Ø

Date : 29/09/2025