
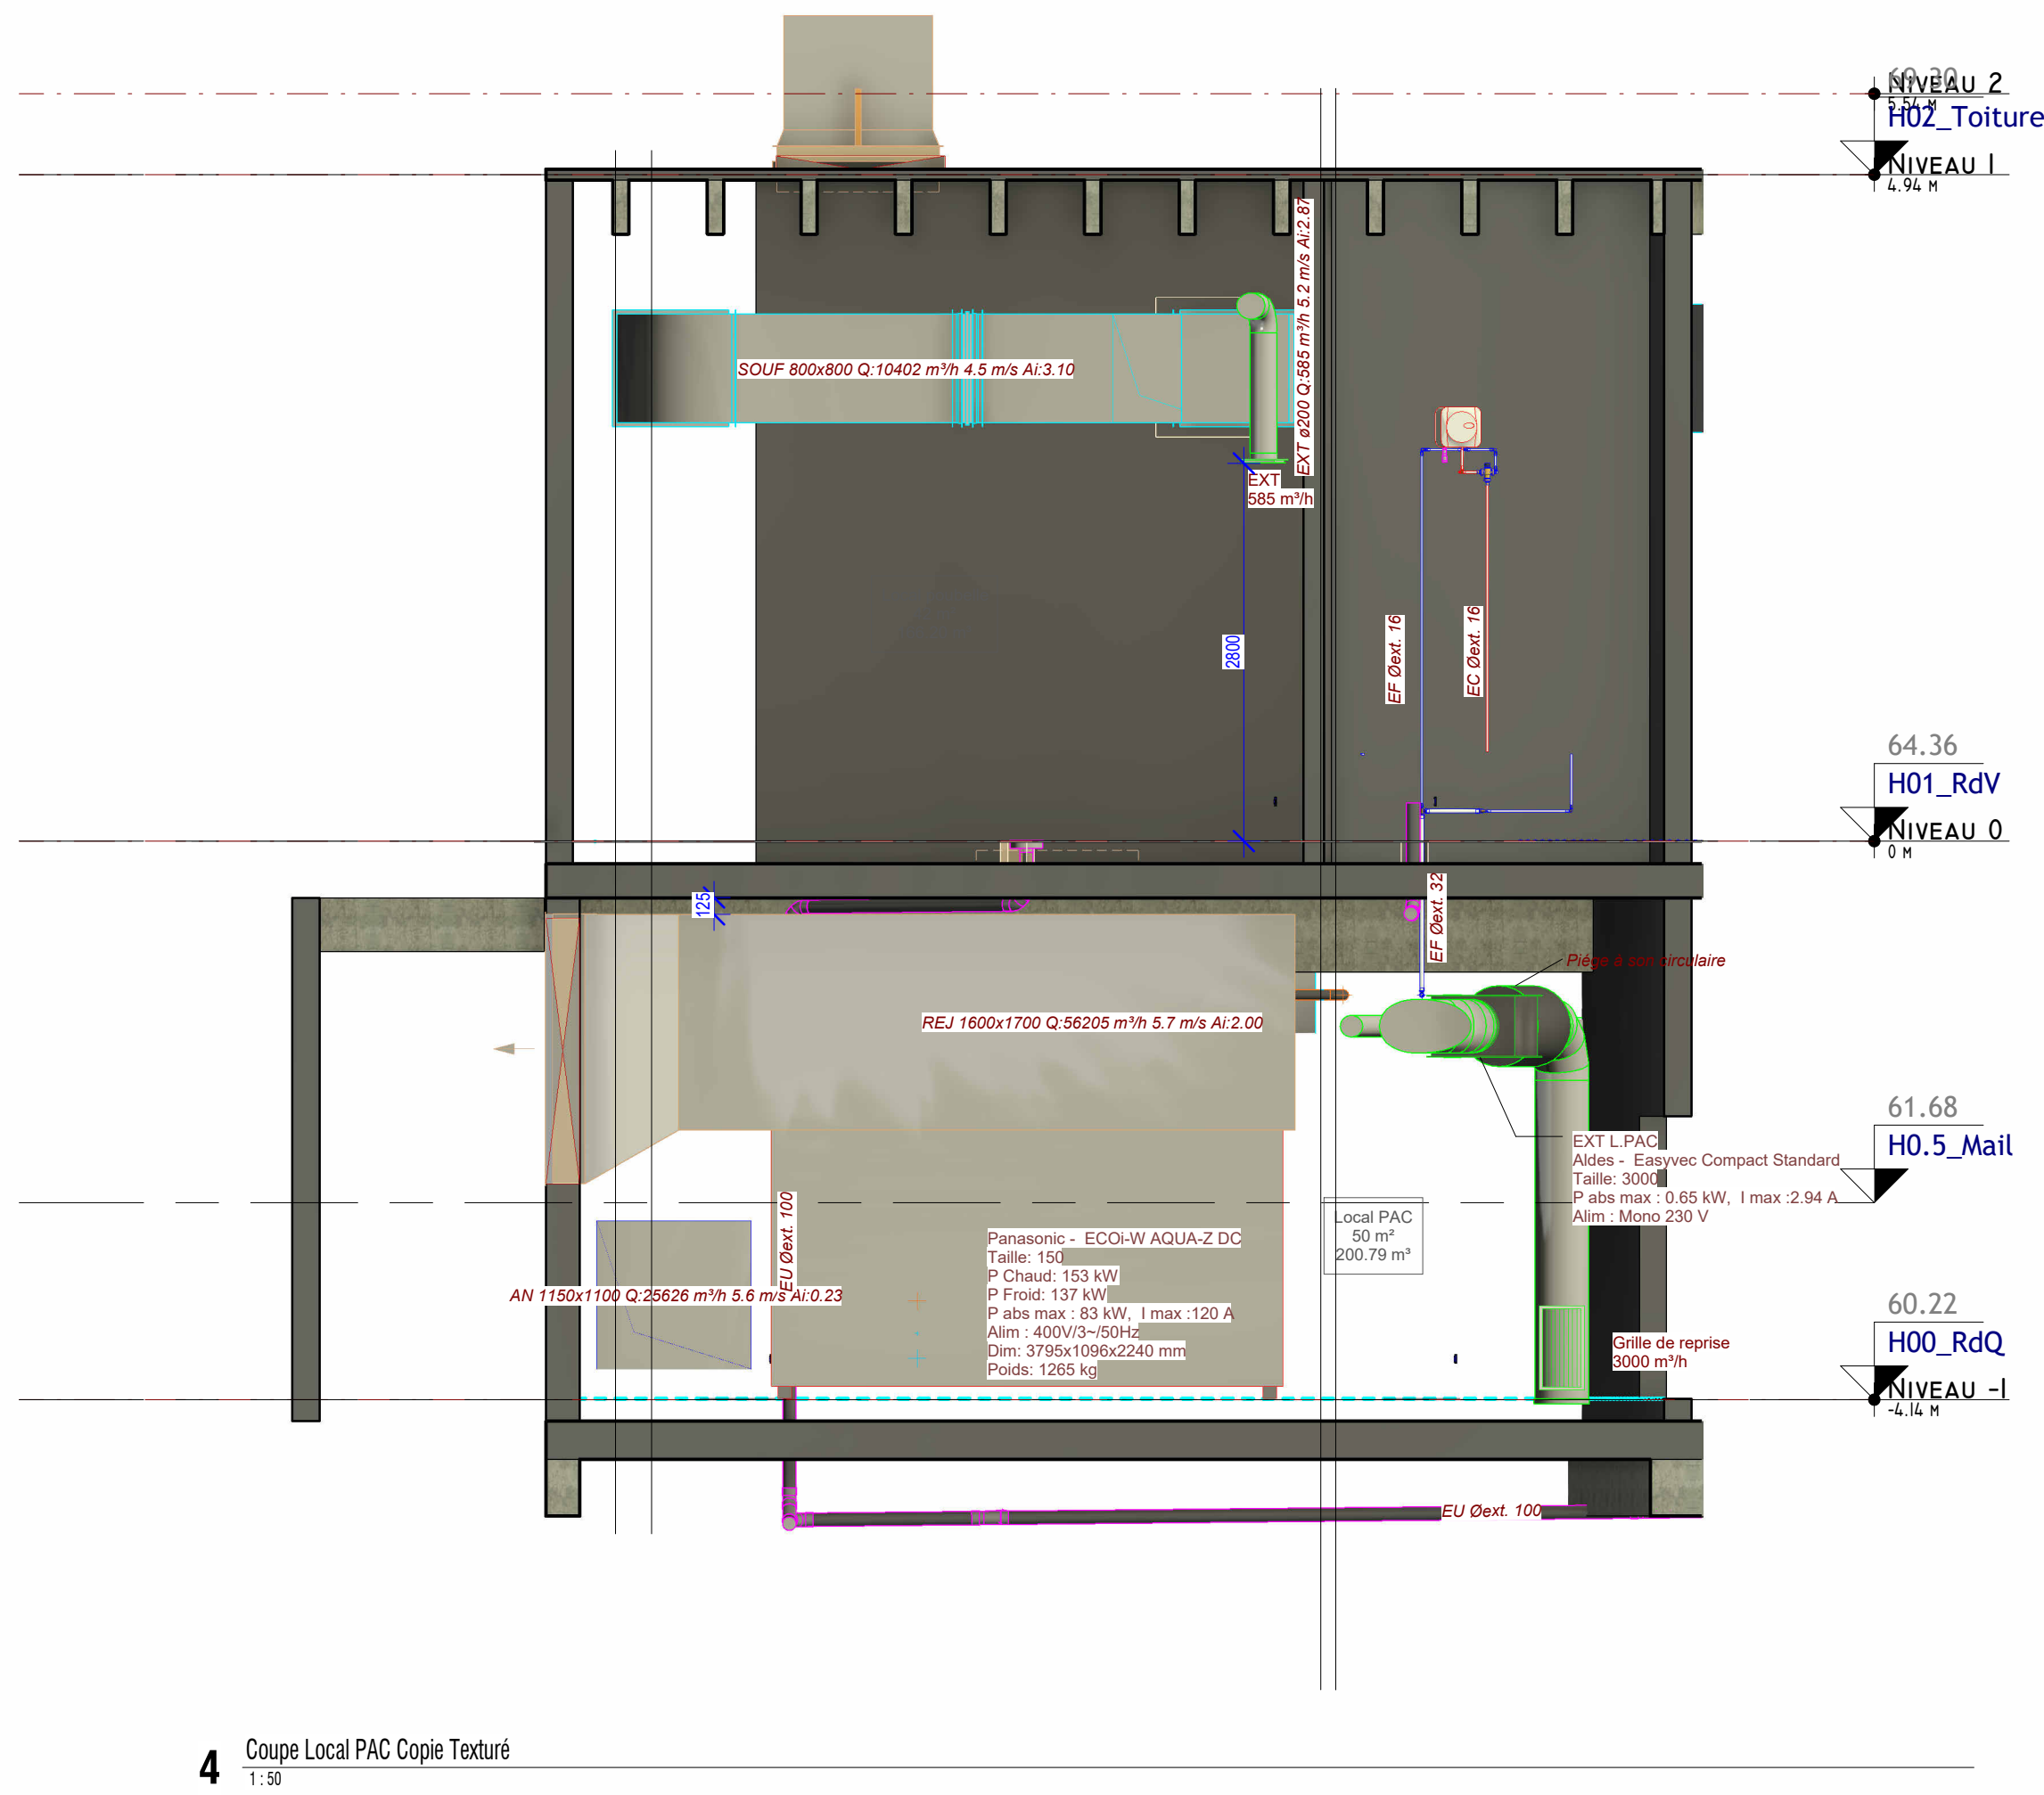
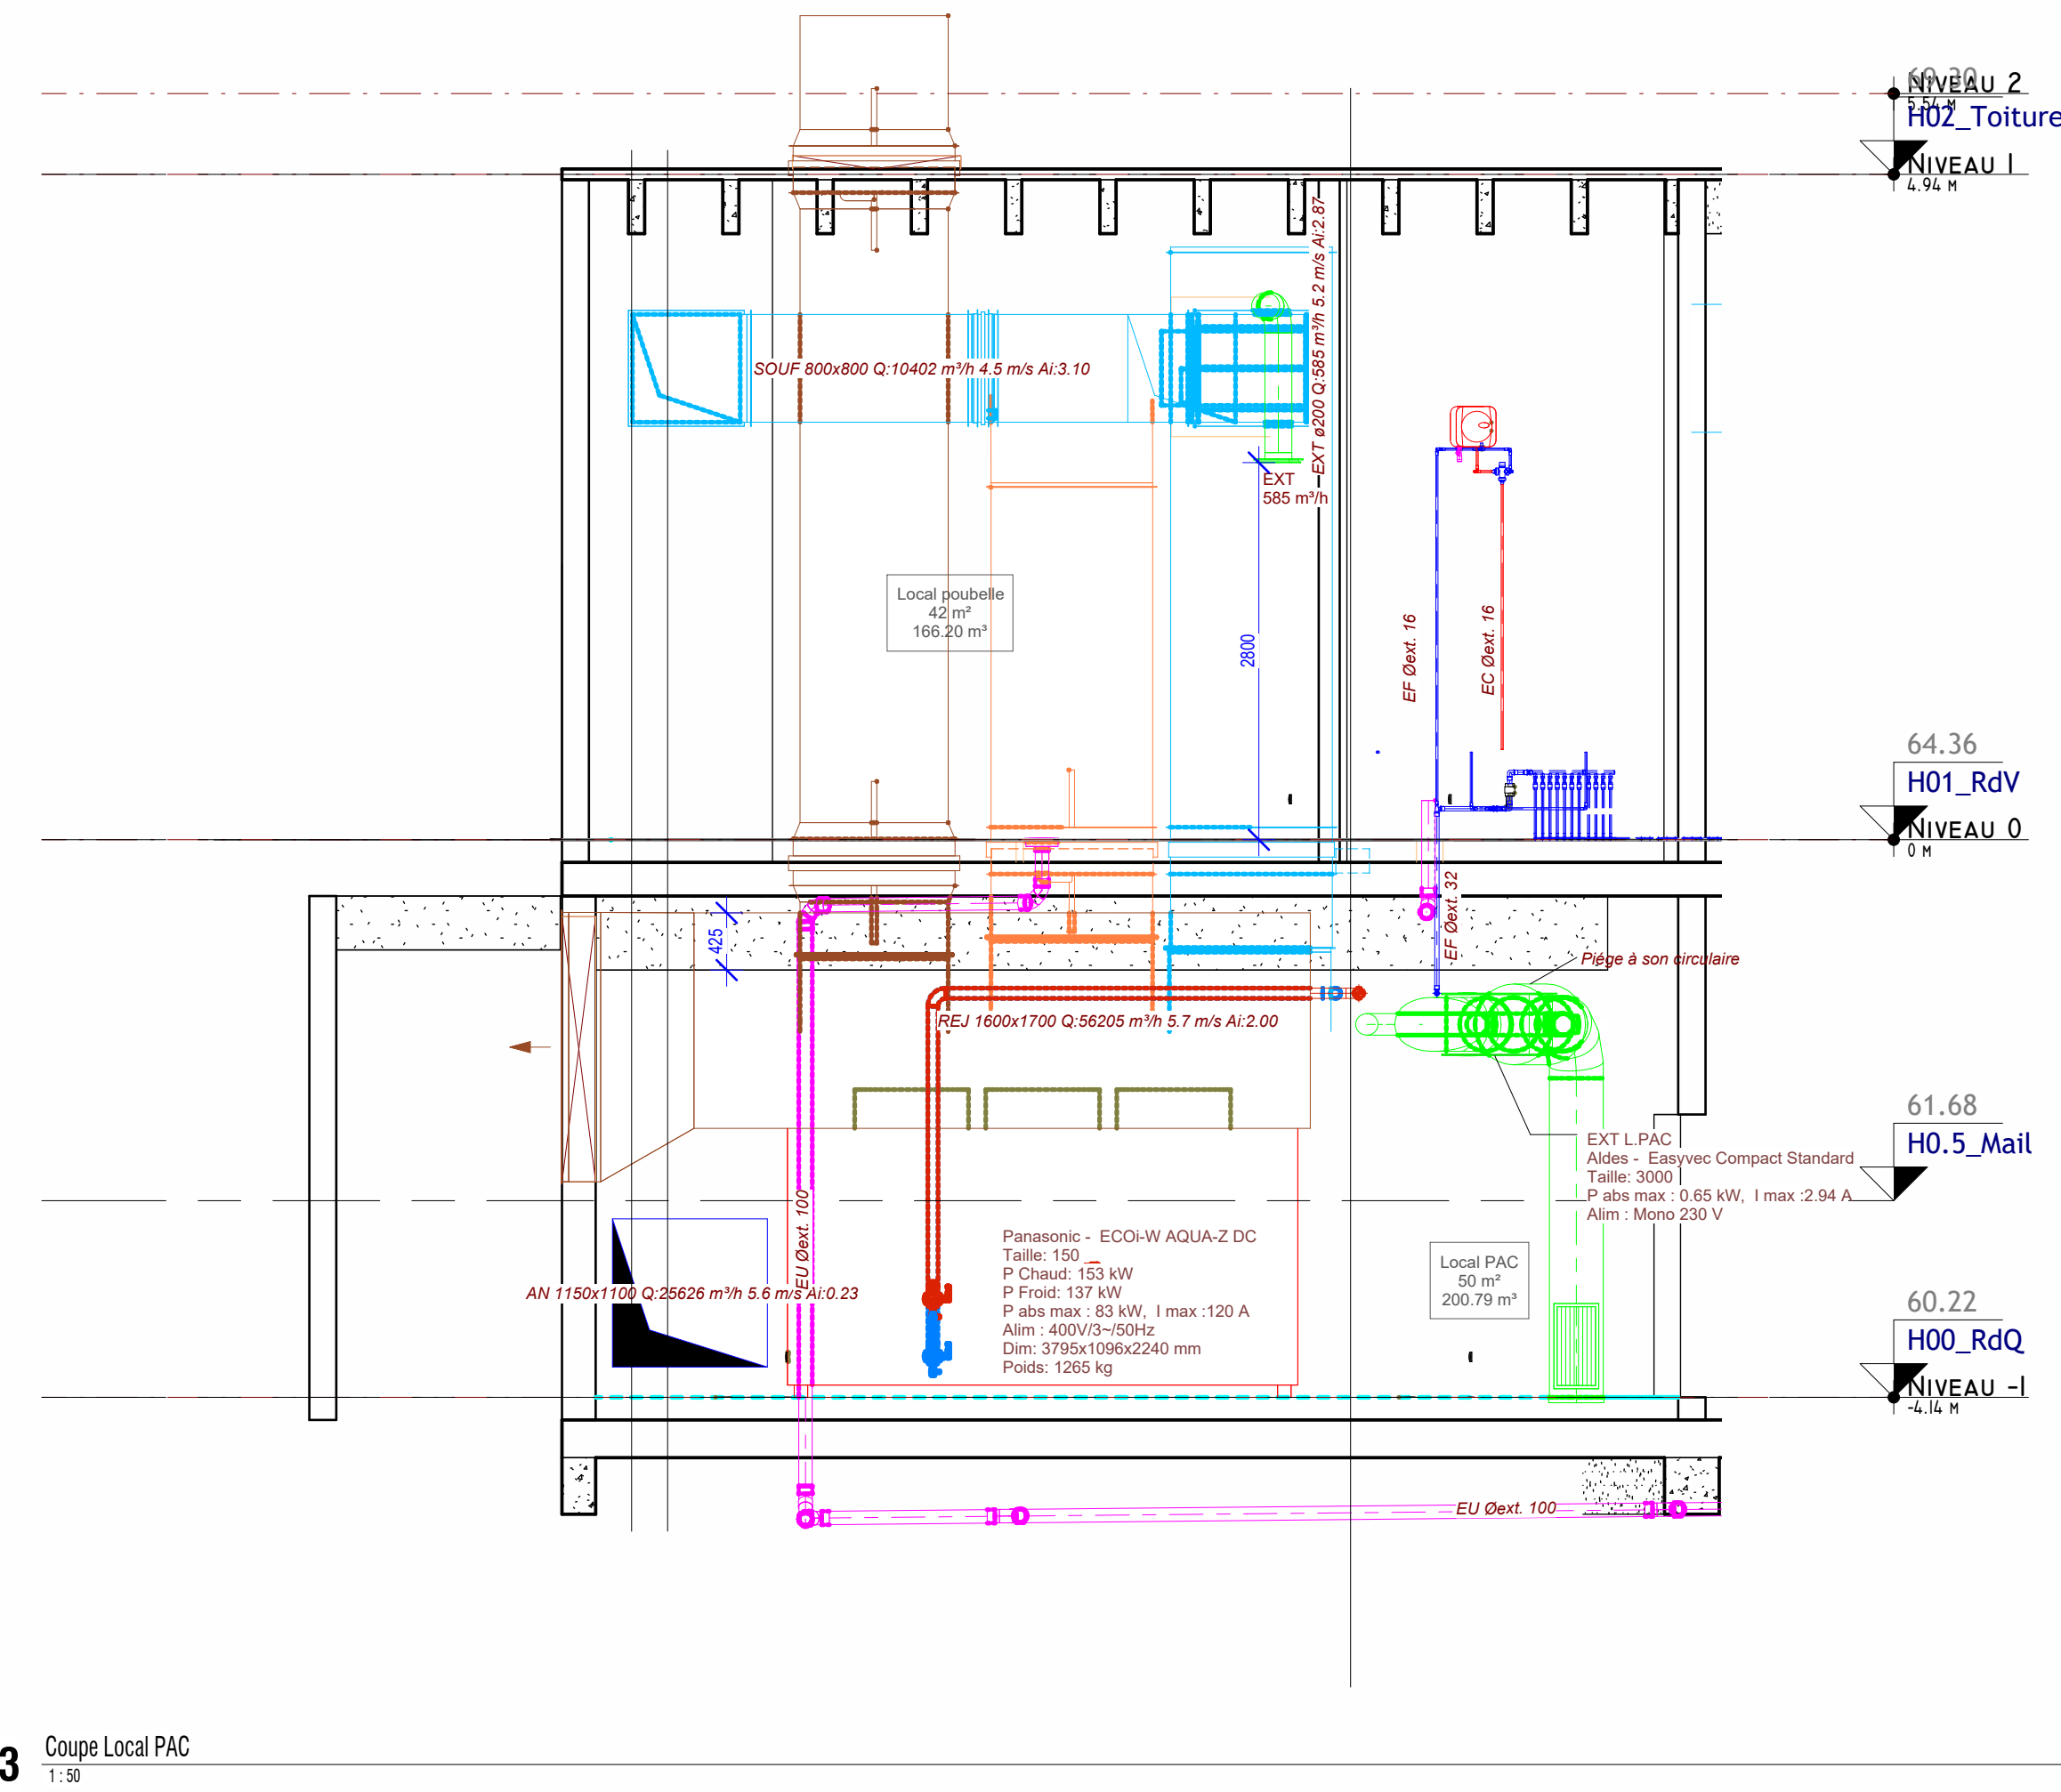


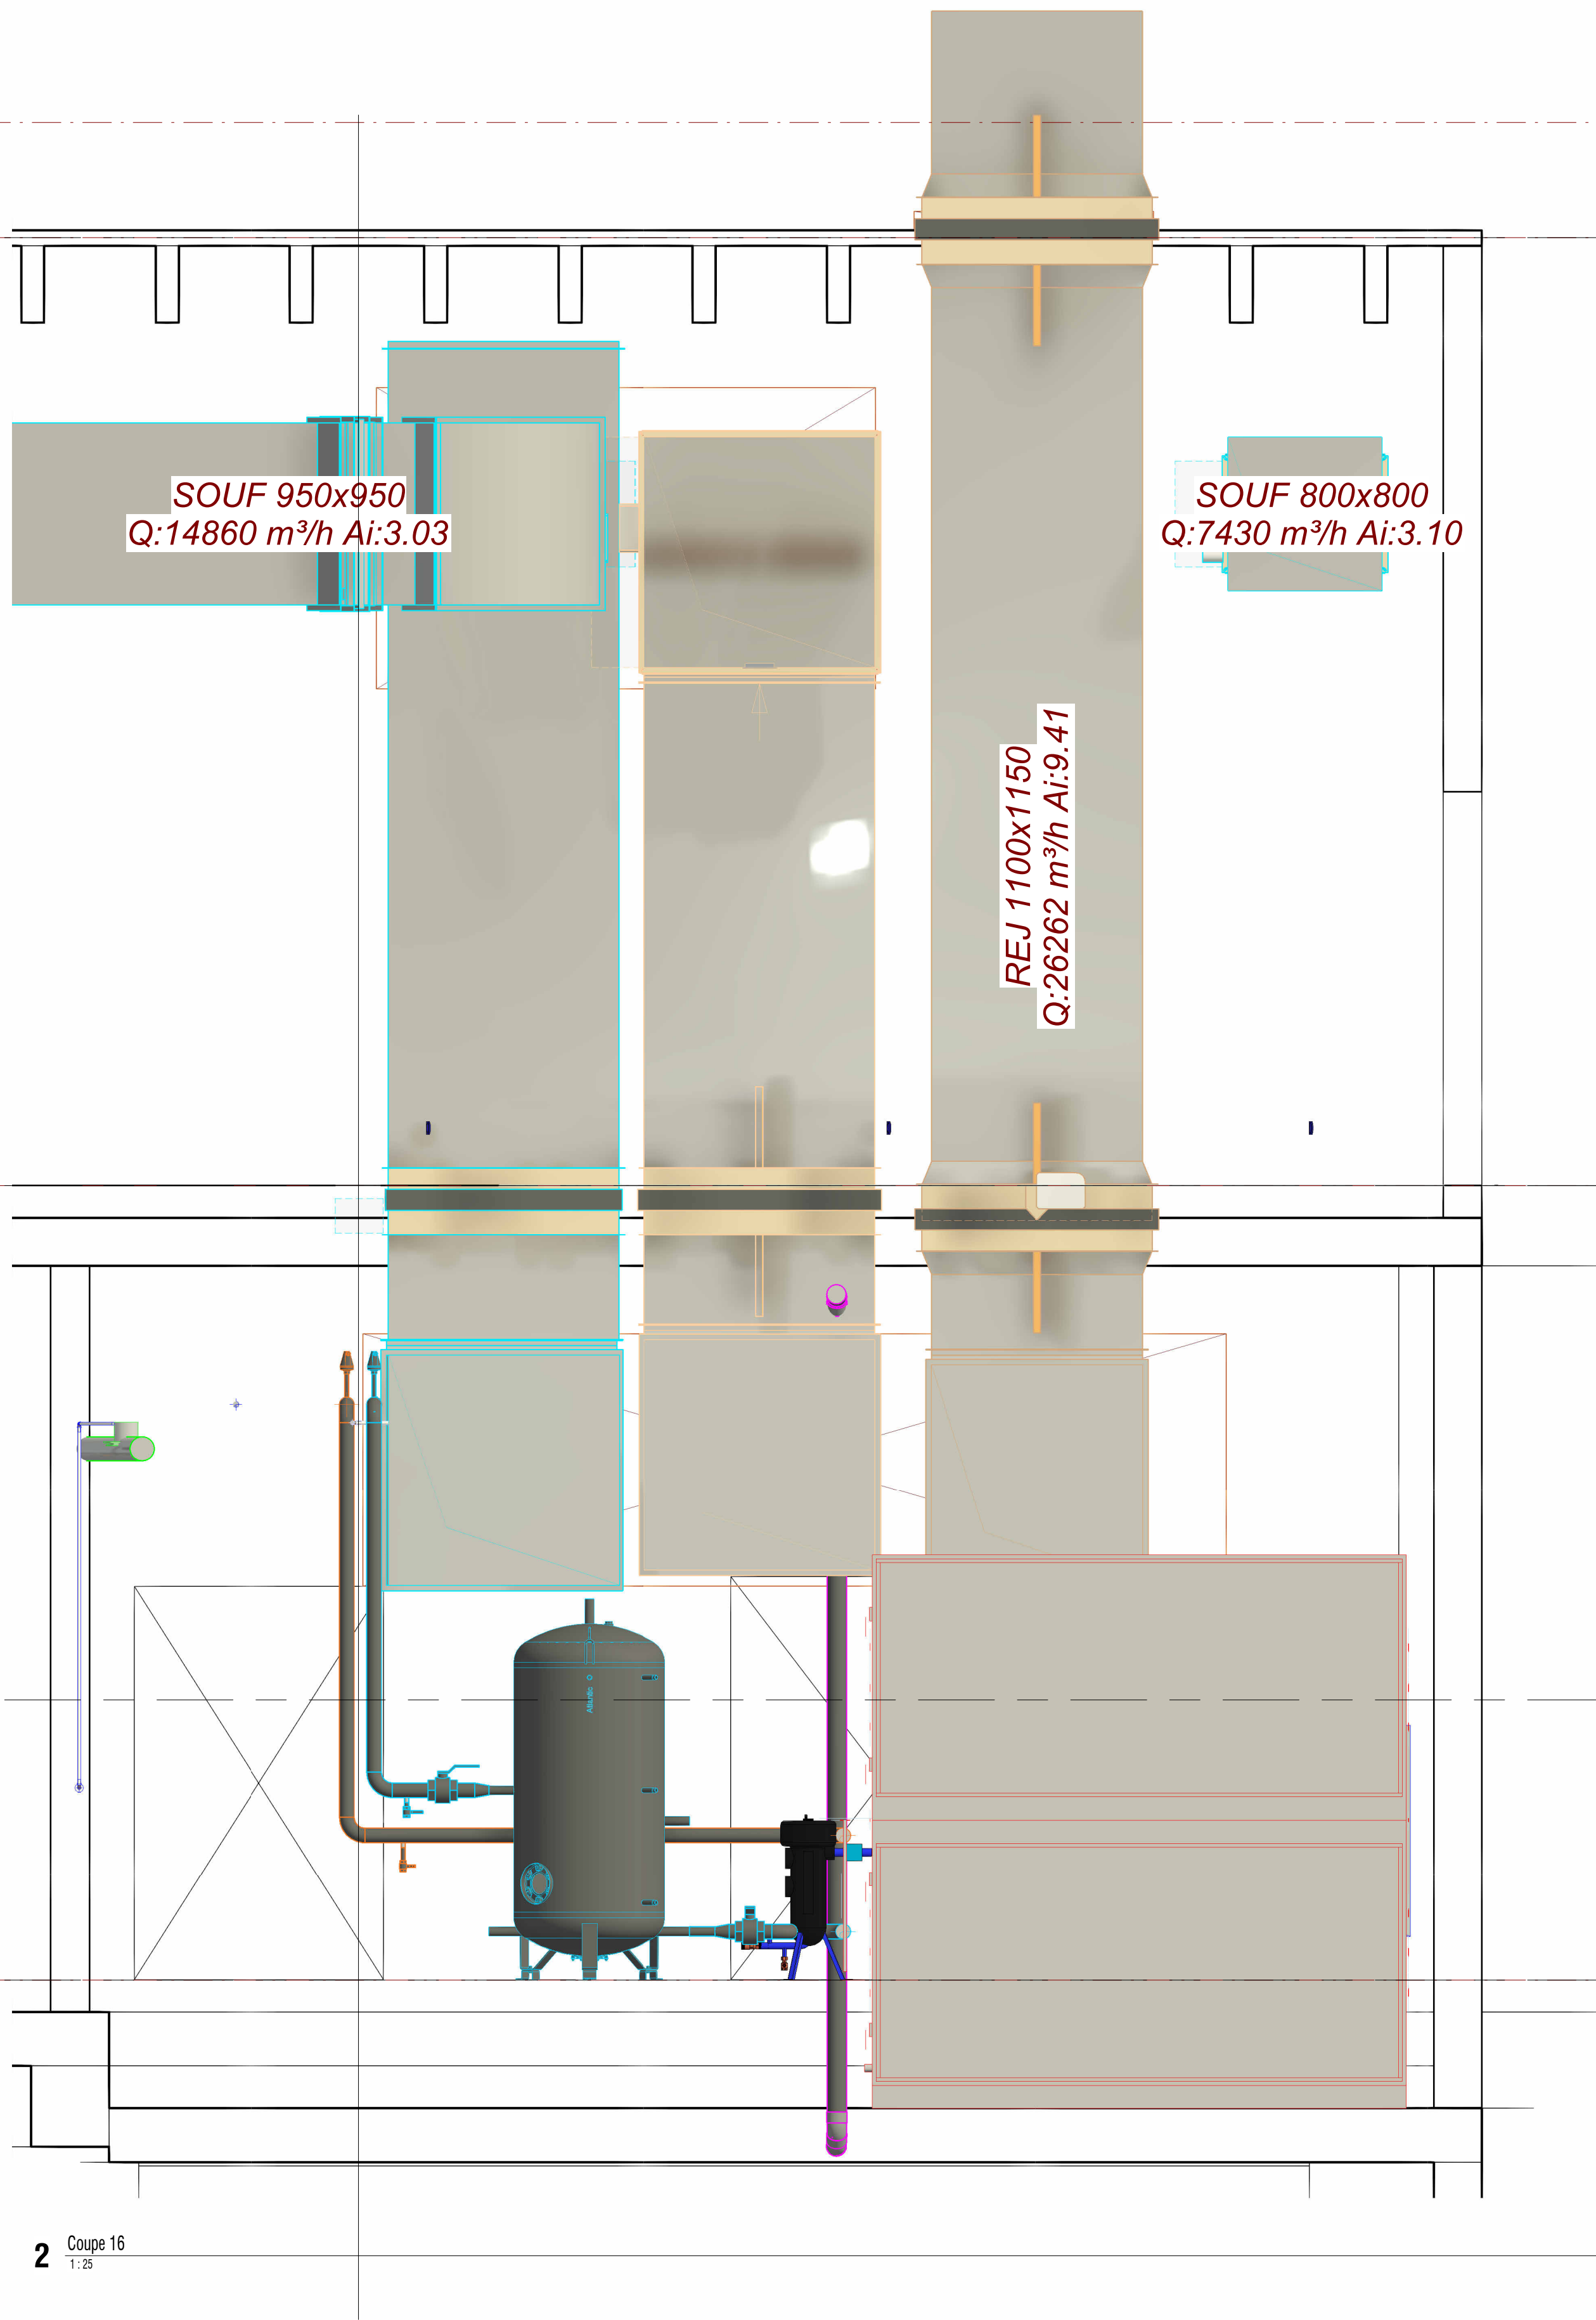

Maître d'ouvrage:

CŒUR D'ESSONNE AGGLOMERATION
1 Place Saint Exupéry
91704 Sainte-Geneviève-des-Bois

REALISATION D'UN ENSEMBLE DE BÂTIMENT

Rue Antoine Rocca
Sainte-Geneviève-des-Bois - 91700

Architecte :	B.E.T Fluides	Entreprise
alu	SCOPING concepteur novateur de la ville de demain.	BETTA
ALU ARCHITECTE 14, Rue Pasteur 93360 Epinay-sur-Orge contact@alu.archi	SCOPING, Ingénierie et Conseil scoping@scoping.fr 15, rue Emile Baudot 91300 Massy	BETTA contact@betta-cvc.fr 62 BOULEVARD DE BEAUBOURG, 77184 EMERAINVILLE

3CT Bureau Etudes Fluides / Electricité
3CT

35 rue Jules Ferry
10430 ROSIERES près TROYES


Tél : 06 12 55 25 62

Interlocuteur : Yamine Bechbach
Tél : 06 12 55 25 62
E-mail : Yamine.bechbach@be-3ct.fr


COUPE LOCAL PAC ET CTA

RDQ

N° Affaires :	26-032	N° Plan :	Lot 04
Phase :	EXE	Indice :	C
Echelle :	Comme indiqué	Date :	28/05/2026

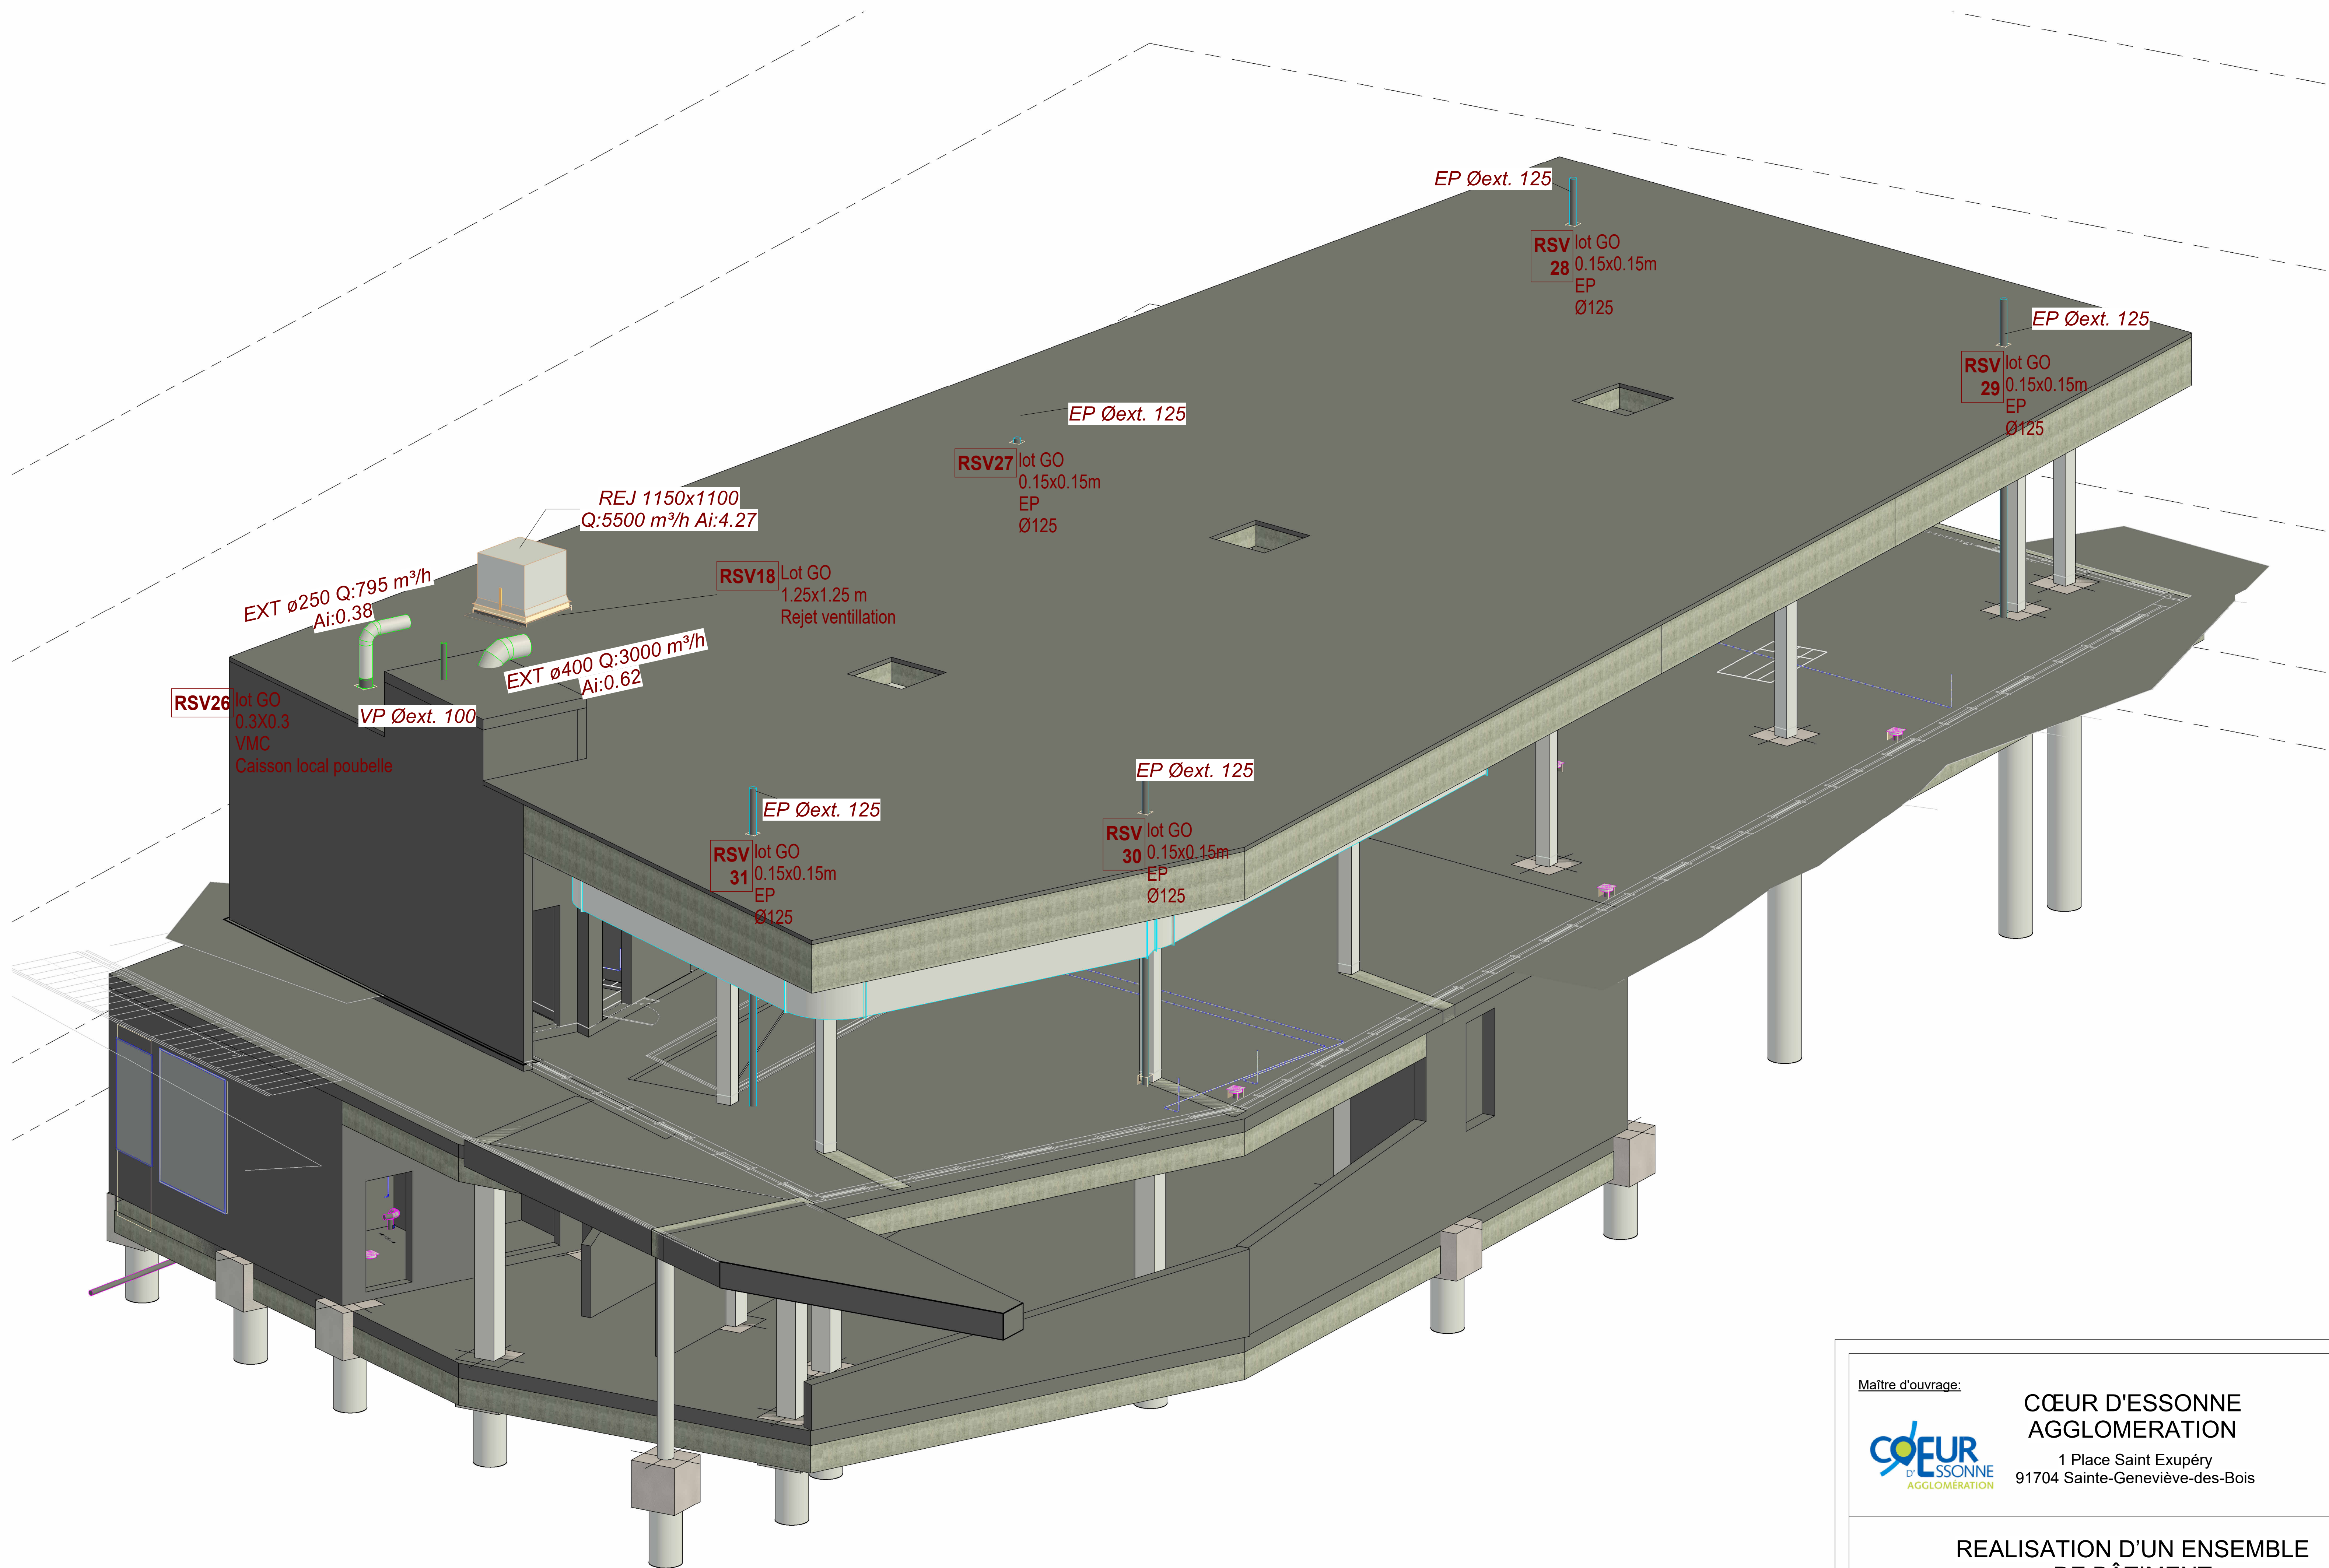

Maître d'ouvrage:  CŒUR D'ESSONNE AGGLOMERATION 1 Place Saint Exupéry 91704 Sainte-Geneviève-des-Bois								
REALISATION D'UN ENSEMBLE DE BÂTIMENT Rue Antoine Rocca Sainte-Geneviève-des-Bois - 91700								
Architecte :  ALU ARCHITECTE 14, Rue Pasteur 93360 Epinay-sur-Orge contact@alu.archi	B.E.T Fluides  SCOPING concepteur novateur de la ville de demain. SCOPING, Ingénierie et Conseil scoping@scoping.fr 15, rue Emile Baudot 91300 Massy	Entreprise  BETTA contact@betta-cvc.fr 62 BOULEVARD DE BEAUBOURG, 77184 EMERAINVILLE						
 3CT Bureau Etudes Fluides / Electricité 3CT 35 rue Jules Ferry 10430 ROSIERES près TROYES Tél : 06 12 55 25 62 Interlocuteur : Yamine Bechbach Tél : 06 12 55 25 62 E-mail : Yamine.bechbach@be-3ct.fr	VUE 3D <table><tr><td>N° Affaires : 26-032</td><td>N° Plan : Lot 04</td></tr><tr><td>Phase : EXE</td><td>Indice : C</td></tr><tr><td>Echelle :</td><td>Date : 28/05/2026</td></tr></table>		N° Affaires : 26-032	N° Plan : Lot 04	Phase : EXE	Indice : C	Echelle :	Date : 28/05/2026
N° Affaires : 26-032	N° Plan : Lot 04							
Phase : EXE	Indice : C							
Echelle :	Date : 28/05/2026							

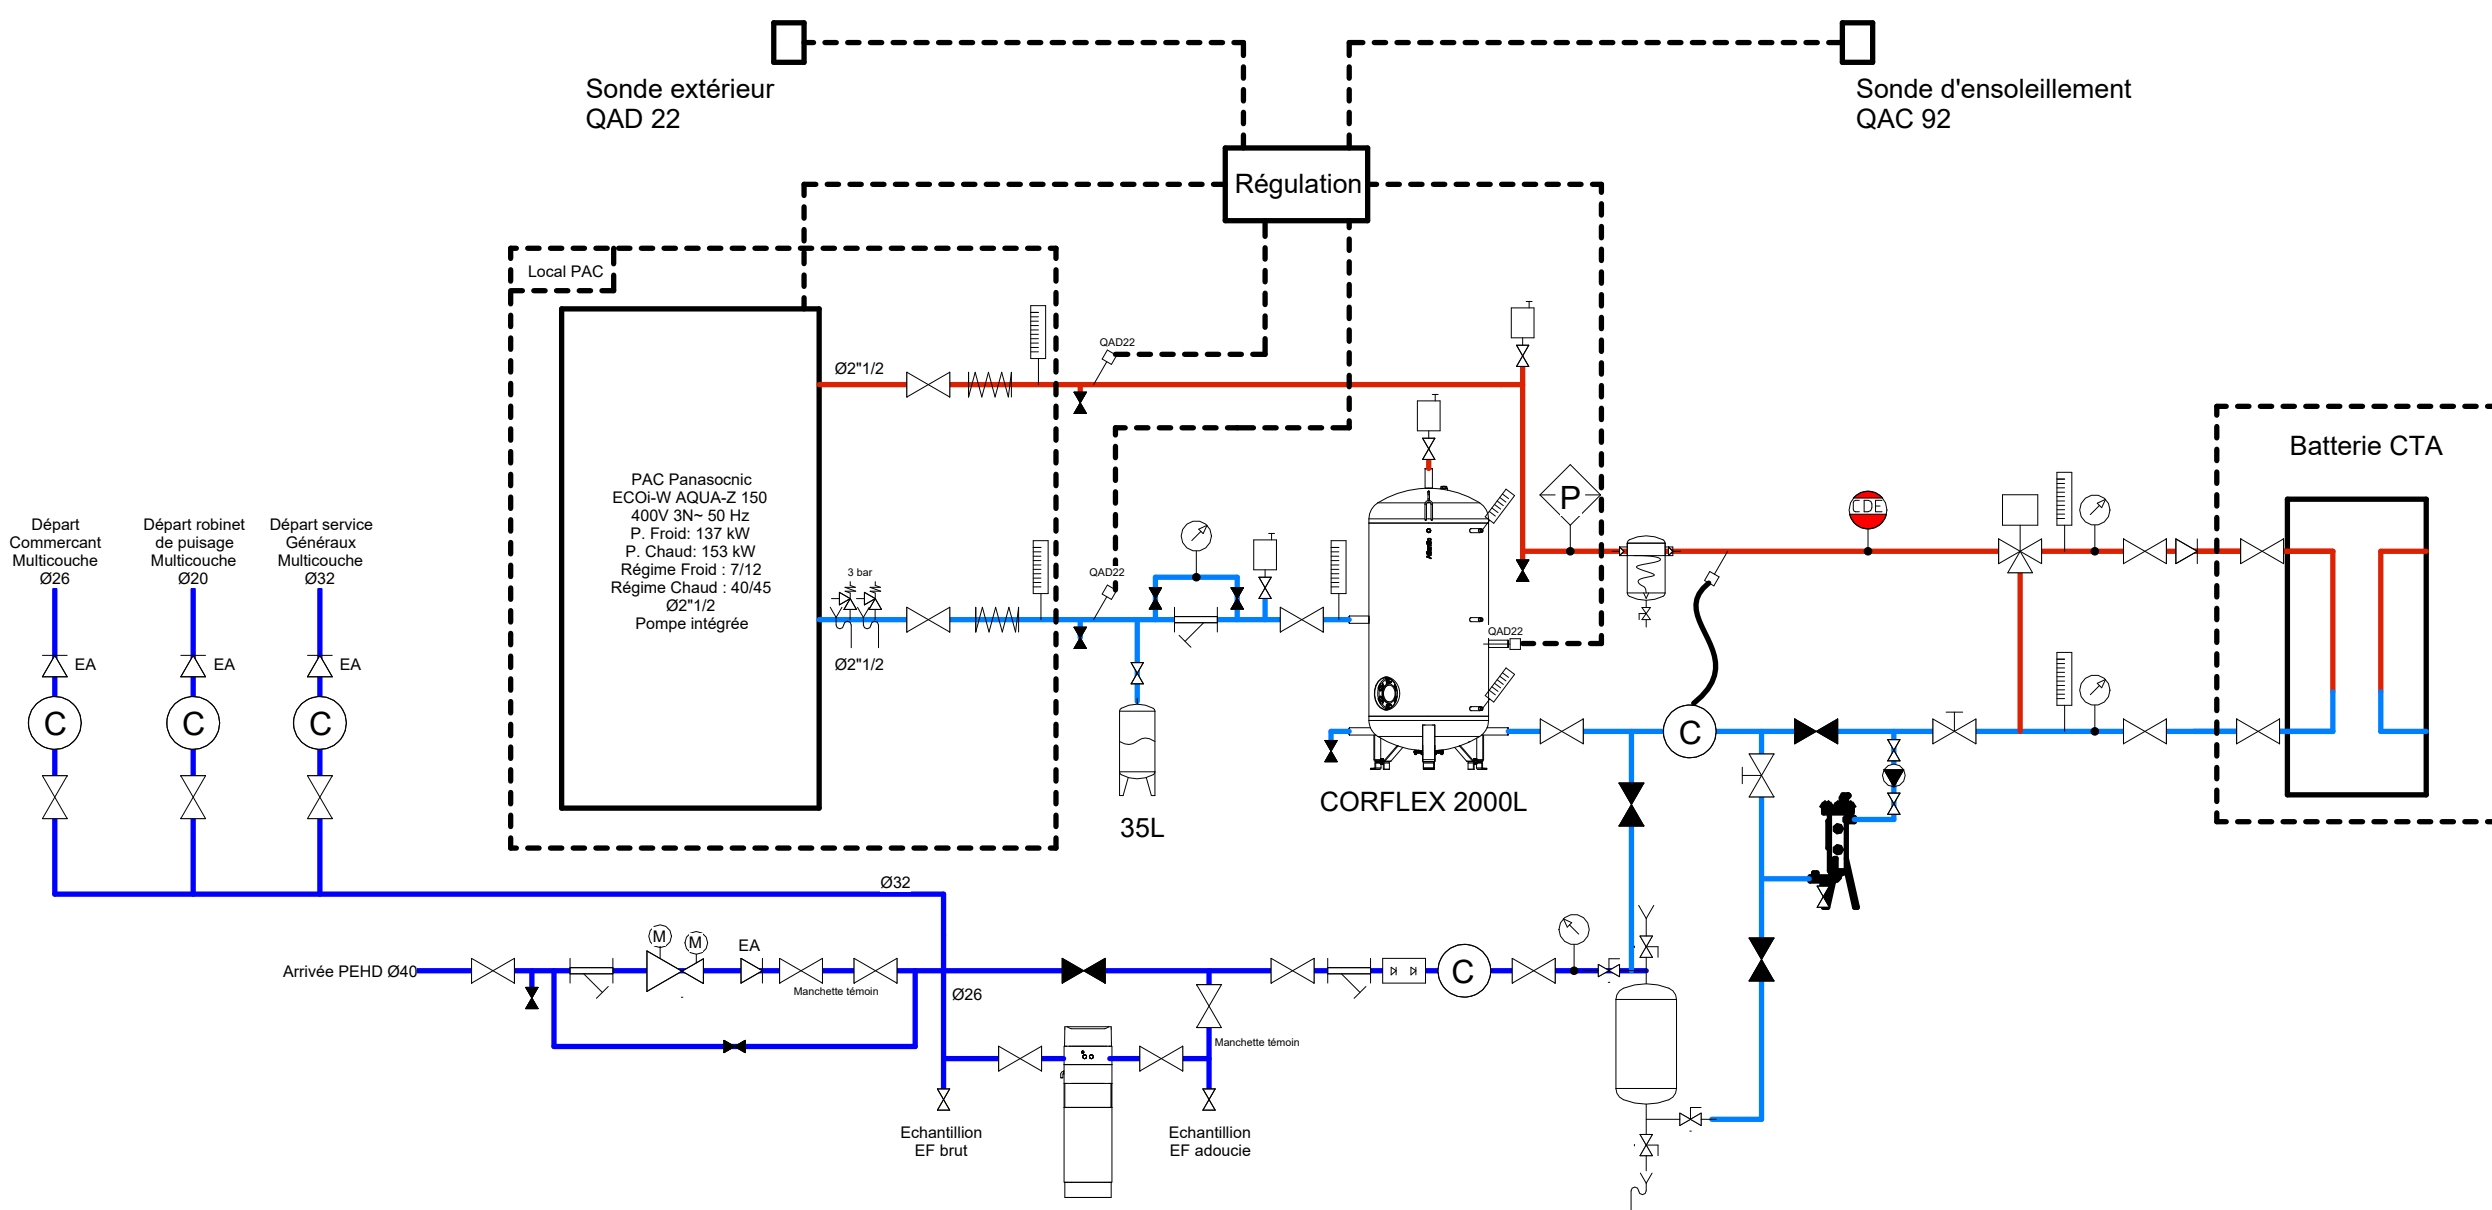

LEGENDE SCHEMA DE PRINCIPE			
	Vanne de coupure		Thermomètre
	Vanne de coupure normalement fermée		Vanne d'équilibrage hydraulique
	Circulateur		Réducteur de pression
	Soupape de sécurité		Clapet anti-retour
	Compteur		Clapet anti-pollution
	Sonde avec doigt de gant		Disconnecteur
	Séparateur à particules		Manomètre
	Pot à boue magnétique		Vanne trois voies motorisée
			Purgeur automatique
			Vanne d'équilibrage hydraulique

Maître d'ouvrage:



**CŒUR D'ESSONNE
AGGLOMERATION**

1 Place Saint Exupéry
91704 Sainte-Geneviève-des-Bois

**REALISATION D'UN ENSEMBLE
DE BÂTIMENT**

Rue Antoine Rocca
Sainte-Geneviève-des-Bois - 91700

Architecte :



ALU ARCHITECTE
14, Rue Pasteur
93360 Epinay-sur-Orge
contact@alu.archi

B.E.T Fluides



SCOPING, Ingénierie et Conseil
scoping@scoping.fr
15, rue Emile Baudot
91300 Massy

Entreprise



BETTA
contact@betta-cvc.fr
62 BOULEVARD DE BEAUBOURG,
77184 EMERAINVILLE



Bureau Etudes Fluides / Electricité
3CT

35 rue Jules Ferry
10430 ROSIERES près TROYES

Tél : 06 12 55 25 62

Interlocuteur : Yamine Bechbaché
Tél : 06 12 55 25 62
E-mail : Yamine.bechbaché@be-3ct.fr

Schéma de principe

Local CTA

N° Affaires : **26-032**

N° Plan : **Lot 04**

Phase : **EXE**

Indice : **C**

Echelle : **1 : 50**

Date : **28/05/2026**